

【Aブロック】

施設名	玉村町役場庁舎	
所在地(玉村町大字)	下新田 2 0 1	
貸付場所	1 階職員休憩室隣	
貸付面積	1. 5 3 m ² (0. 9 m×1. 7 m)	
台数	1 台	
昨年度販売本数	8, 9 0 1 本	
貸付区分	建物	
販売商品	種類	清涼飲料水、菓子、アイス
	容器	缶、ペットボトル、ビン、紙パック

※貸付面積には、放熱余地・回収ボックス設置部分を含む

《位置図》

(設置範囲は目安であり、実際の面積や縮尺を反映したものではありません。)



【Cブロック】

施設名	永井バス回転場所	
所在地(玉村町大字)	下新田 208-4	
貸付場所	永井バス待合所北側	
貸付面積	1.53㎡(0.9m×1.7m)	
台数	1台	
昨年度販売本数	2,126本	
貸付区分	土地	
販売商品	種類	清涼飲料水、菓子、アイス
	容器	缶、ペットボトル、ビン、紙パック

※貸付面積には、放熱余地・回収ボックス設置部分を含む

《位置図》

(設置範囲は目安であり、実際の面積や縮尺を反映したものではありません。)



【Dブロック】

施設名	ふるハート交流館	
所在地(玉村町大字)	下新田 208-4	
貸付場所	正面玄関前	
貸付面積	1.53㎡(0.9m×1.7m)	
台数	1台	
昨年度販売本数	2,044本	
貸付区分	土地	
販売商品	種類	清涼飲料水、菓子、アイス
	容器	缶、ペットボトル、ビン、紙パック

※貸付面積には、放熱余地・回収ボックス設置部分を含む

《位置図》

(設置範囲は目安であり、実際の面積や縮尺を反映したものではありません。)




【Eブロック】

施設名	玉村町クリーンセンター	
所在地(玉村町大字)	上福島158-1	
貸付場所	リサイクル棟南西角	
貸付面積	1.53㎡(0.9m×1.7m)	
台数	1台	
昨年度販売本数	2,601本	
貸付区分	土地	
販売商品	種類	清涼飲料水
	容器	缶、ペットボトル、ビン、紙パック

※貸付面積には、放熱余地・回収ボックス設置部分を含む

《位置図》

(設置範囲は目安であり、実際の面積や縮尺を反映したものではありません。)

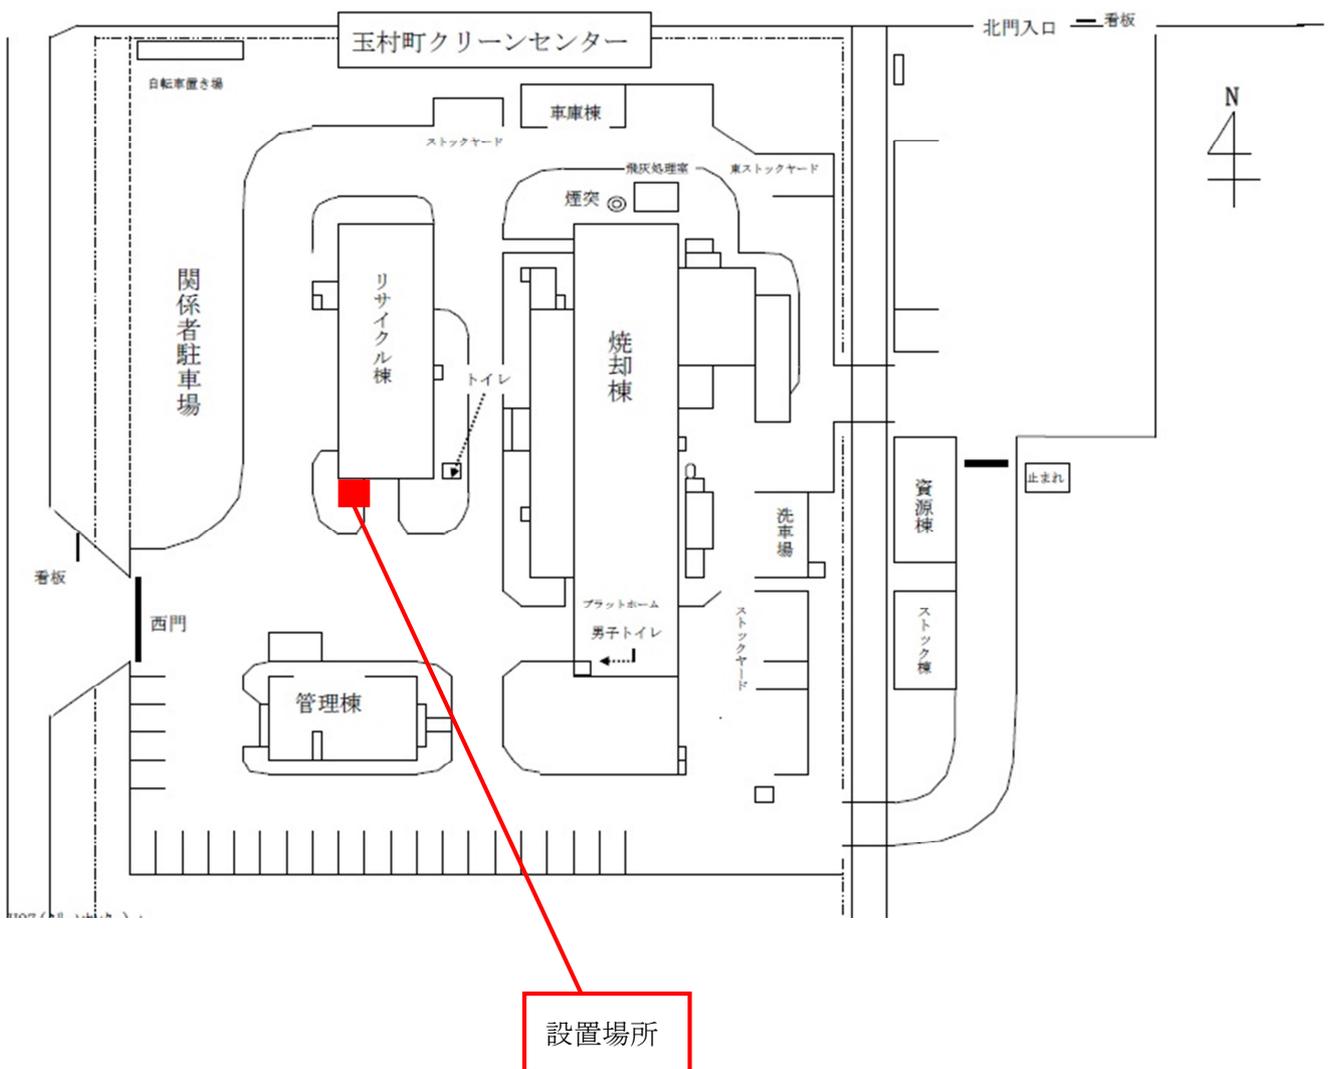


【Fブロック】

施設名	玉村消防署	
所在地(玉村町大字)	福島 5 4 8 - 1	
貸付場所	車庫裏口北	
	正面玄関東	
貸付面積	1. 5 3 m ² (0. 9 m×1. 7 m)	
台数	1 台 (計 2 台)	
昨年度販売本数	車庫裏口北	3, 6 0 9 本
	正面玄関東	現在未設置
貸付区分	土地	
販売商品	種類	清涼飲料水、菓子、アイス
	容器	缶、ペットボトル
隣接箇所の取扱い	取り抜け方式	
貨幣の対応	キャッシュレス決済対応	

※貸付面積には、放熱余地・回収ボックス設置部分を含む

《位置図》

(設置範囲は目安であり、実際の面積や縮尺を反映したものではありません。)

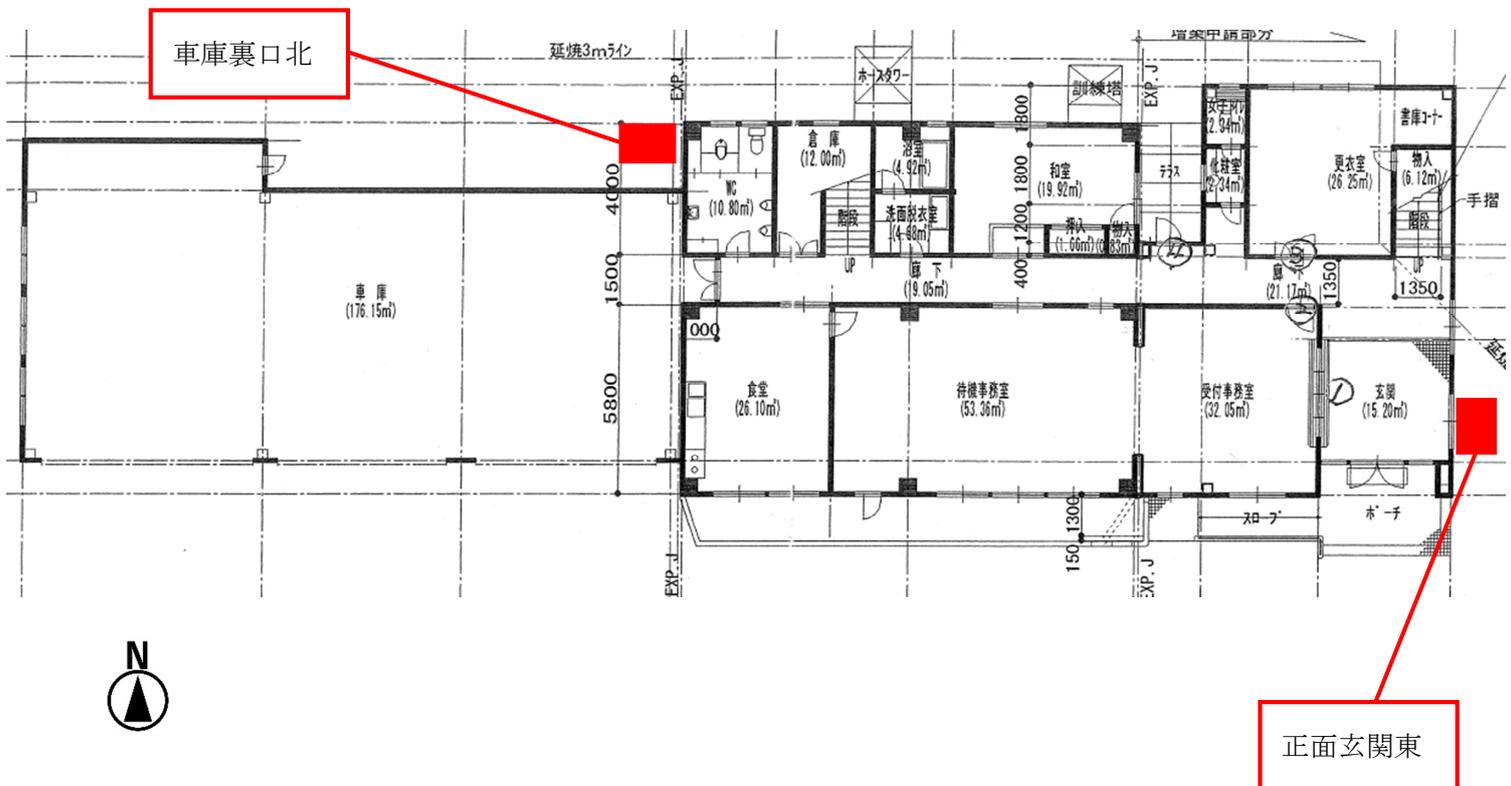


【Gブロック】

施設名	勤労者センター	
所在地(玉村町大字)	下新田 2 2 7 - 1 0	
貸付場所	玄関西	
貸付面積	1. 5 3 m ² (0. 9 m×1. 7 m)	
台数	1 台	
昨年度販売本数	1, 7 4 5 本	
貸付区分	土地	
販売商品	種類	清涼飲料水
	容器	缶、ペットボトル、ビン

※貸付面積には、放熱余地・回収ボックス設置部分を含む

《位置図》

(設置範囲は目安であり、実際の面積や縮尺を反映したものではありません。)

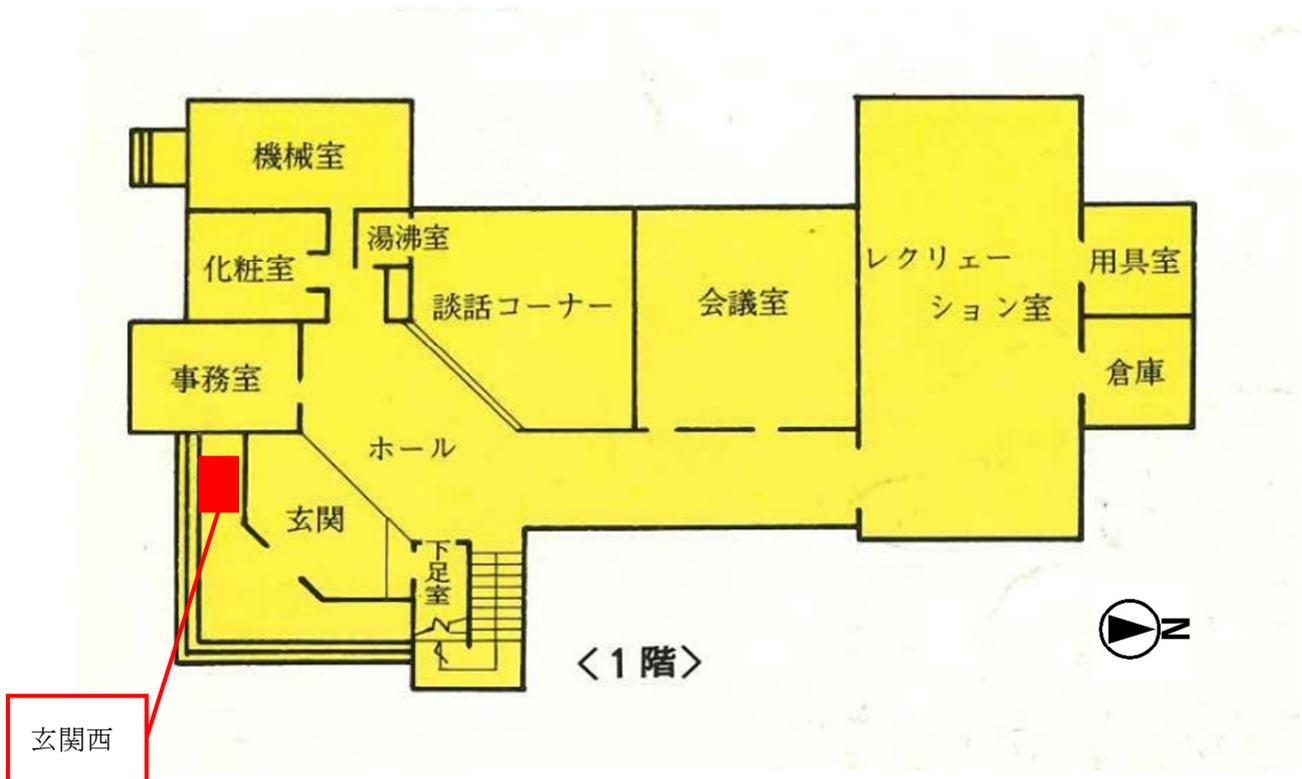


【Hブロック】

施設名	玉村町文化センター	
所在地(玉村町大字)	福島 3 2 5	
貸付場所	ラウンジ①	
	ラウンジ②	
	ラウンジ③	
	図書館玄関脇	
貸付面積	1. 5 3 m ² (0. 9 m×1. 7 m)	
台数	1 台 (計 4 台)	
昨年度販売本数	販売本数不明	
貸付区分	ラウンジ①	建物
	ラウンジ②	建物
	ラウンジ③	建物
	図書館玄関脇	土地
販売商品	種類	清涼飲料水、菓子、アイス
	容器	缶、ペットボトル、紙パック
隣接する箇所の取扱い	ラウンジ①	取り抜け方式
	ラウンジ②	
	ラウンジ③	
	図書館玄関脇	ー
貨幣の対応	ラウンジ①	キャッシュレス決済対応
	ラウンジ②	条件なし
	ラウンジ③	
	図書館玄関脇	
Wi-Fi機能	ラウンジ①	必須
	ラウンジ②	条件なし
	ラウンジ③	
	図書館玄関脇	

※貸付面積には、放熱余地・回収ボックス設置部分を含む

《位置図》

(設置範囲は目安であり、実際の面積や縮尺を反映したものではありません。)

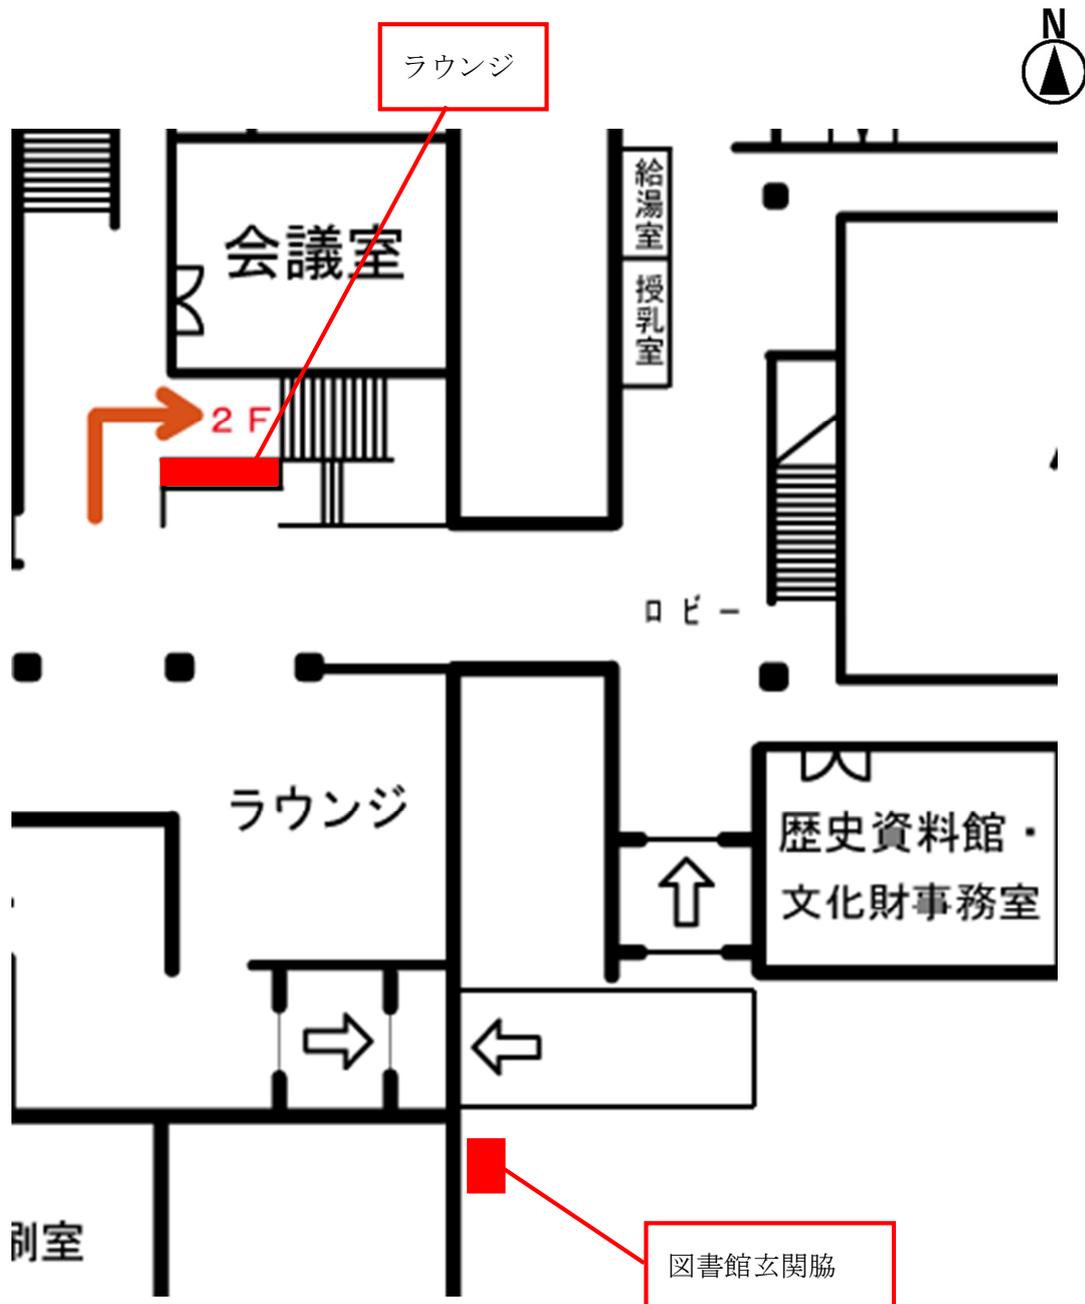

《Hブロック 文化センター ラウンジ 設置場所拡大図》
(設置範囲は目安であり、実際の面積や縮尺を反映したものではありません。)

