


区域区分

計画図

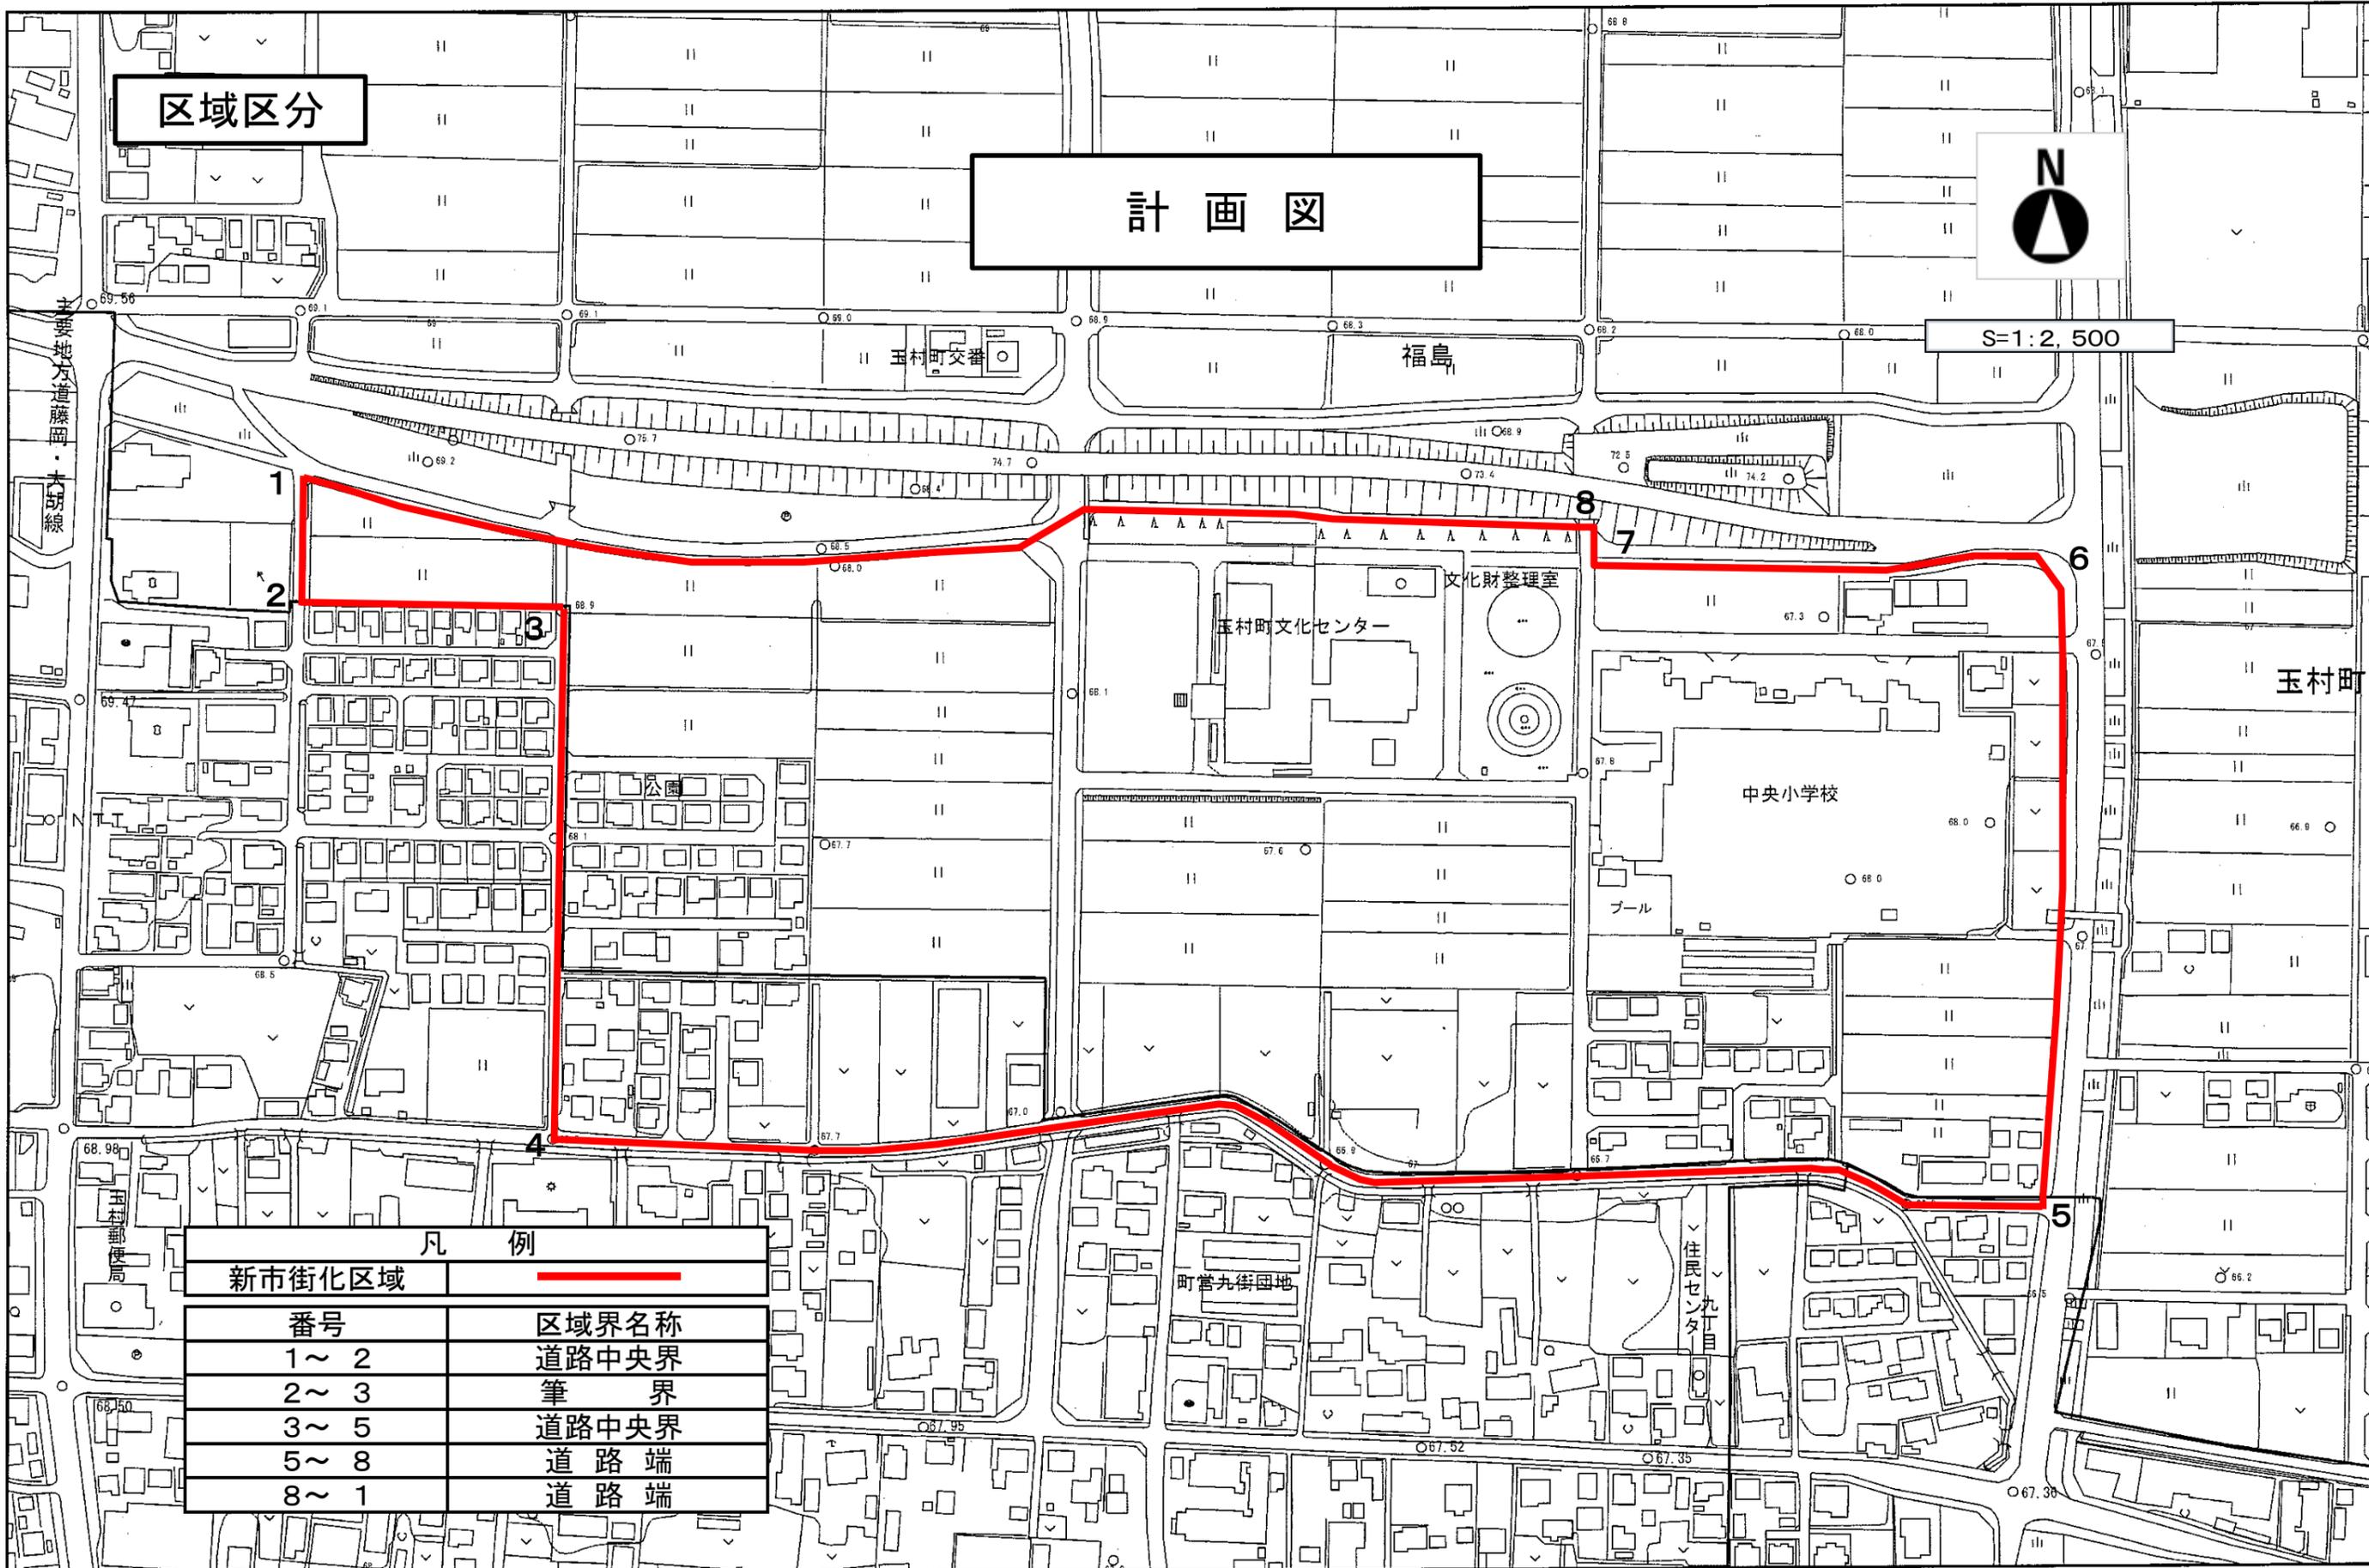

S=1:2,500



凡 例	
新市街化区域	
番号	区域界名称
1~2	道路中央界
2~3	筆 界
3~5	道路中央界
5~8	道路端
8~1	道路端