


用途地域

計画図



S=1:2,500

野菜集送センター
3-3-2 南北幹線 25

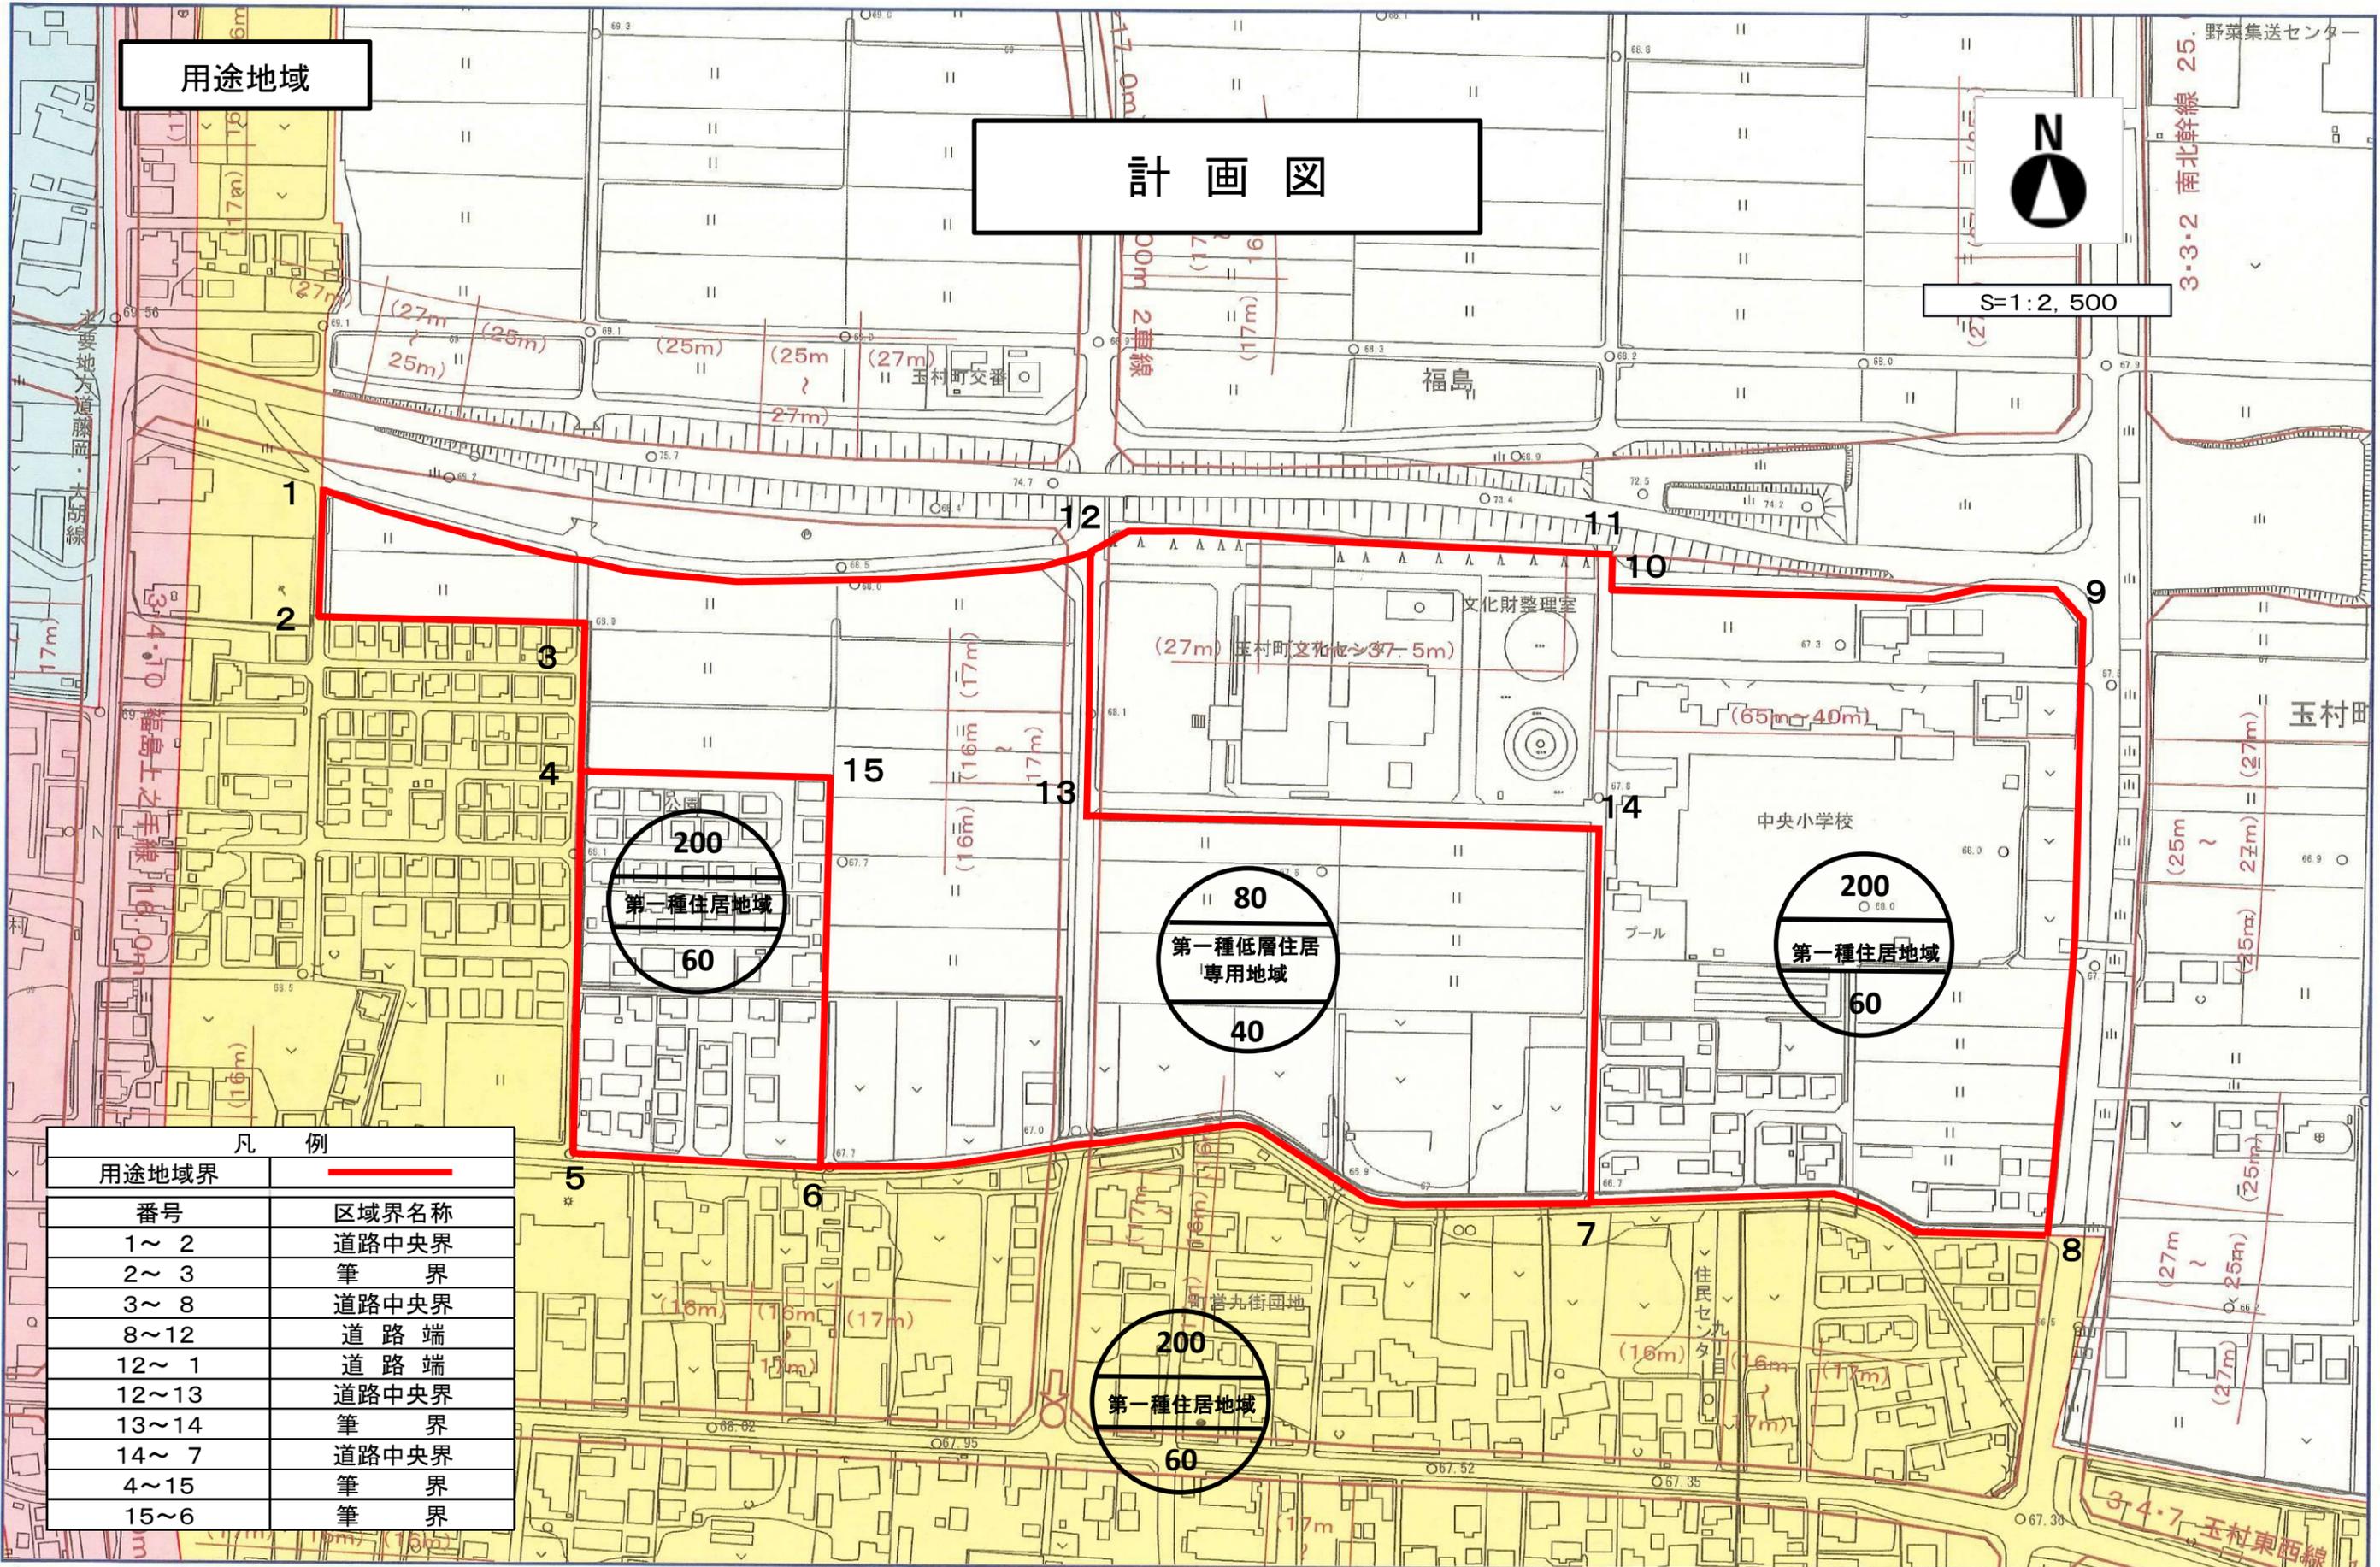

玉村町交番
福島
文化財整理室
玉村町文化センター
中央小学校
プール
玉村町

1
2
3
4
5
6
7
8
9
10
11
12
13
14
15

200
第一種住居地域
60

80
第一種低層住居
専用地域
40

200
第一種住居地域
60

200
第一種住居地域
60

凡 例	
用途地域界	—
番号	区域界名称
1~2	道路中央界
2~3	筆 界
3~8	道路中央界
8~12	道路端
12~1	道路端
12~13	道路中央界
13~14	筆 界
14~7	道路中央界
4~15	筆 界
15~6	筆 界