


地区計画

計画図

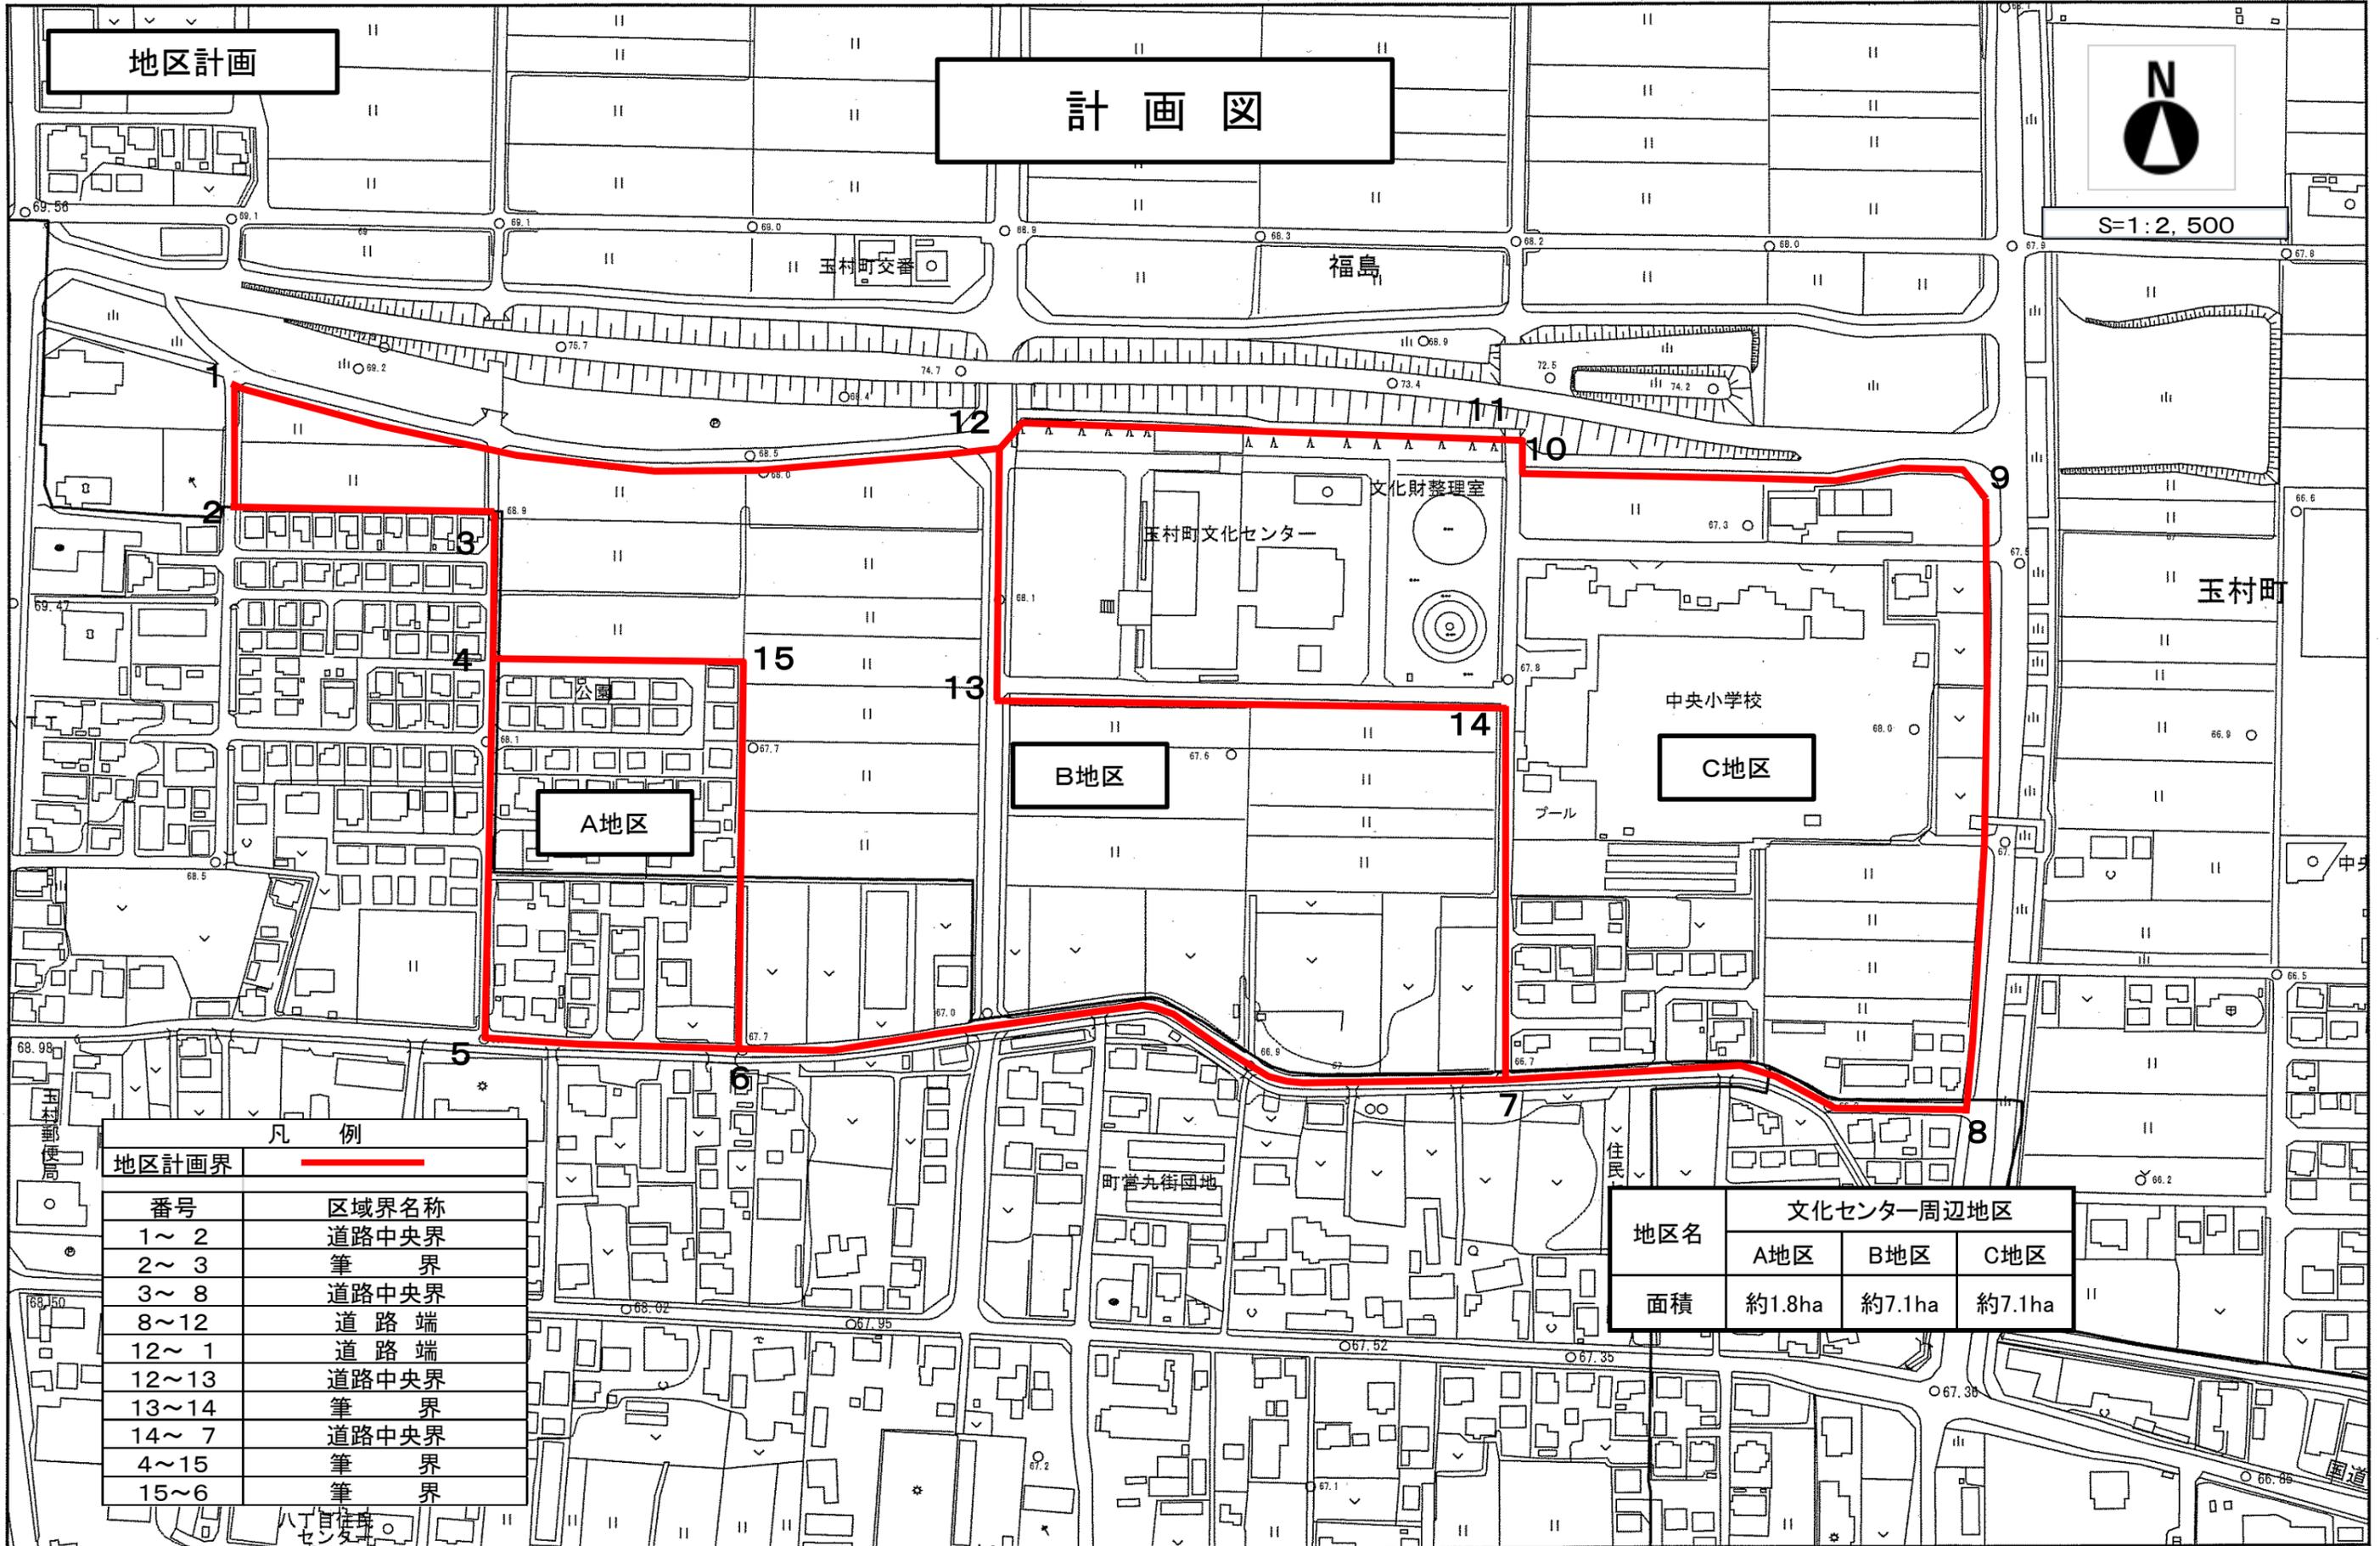

S=1:2,500



A地区

B地区

C地区

凡 例	
地区計画界	
番号	区域界名称
1~2	道路中央界
2~3	筆 界
3~8	道路中央界
8~12	道 路 端
12~1	道 路 端
12~13	道路中央界
13~14	筆 界
14~7	道路中央界
4~15	筆 界
15~6	筆 界

地区名	文化センター周辺地区		
	A地区	B地区	C地区
面積	約1.8ha	約7.1ha	約7.1ha