


区画整理

計画図



S=1:2,500

3-3-2 南北幹線 25. 野菜集送センター

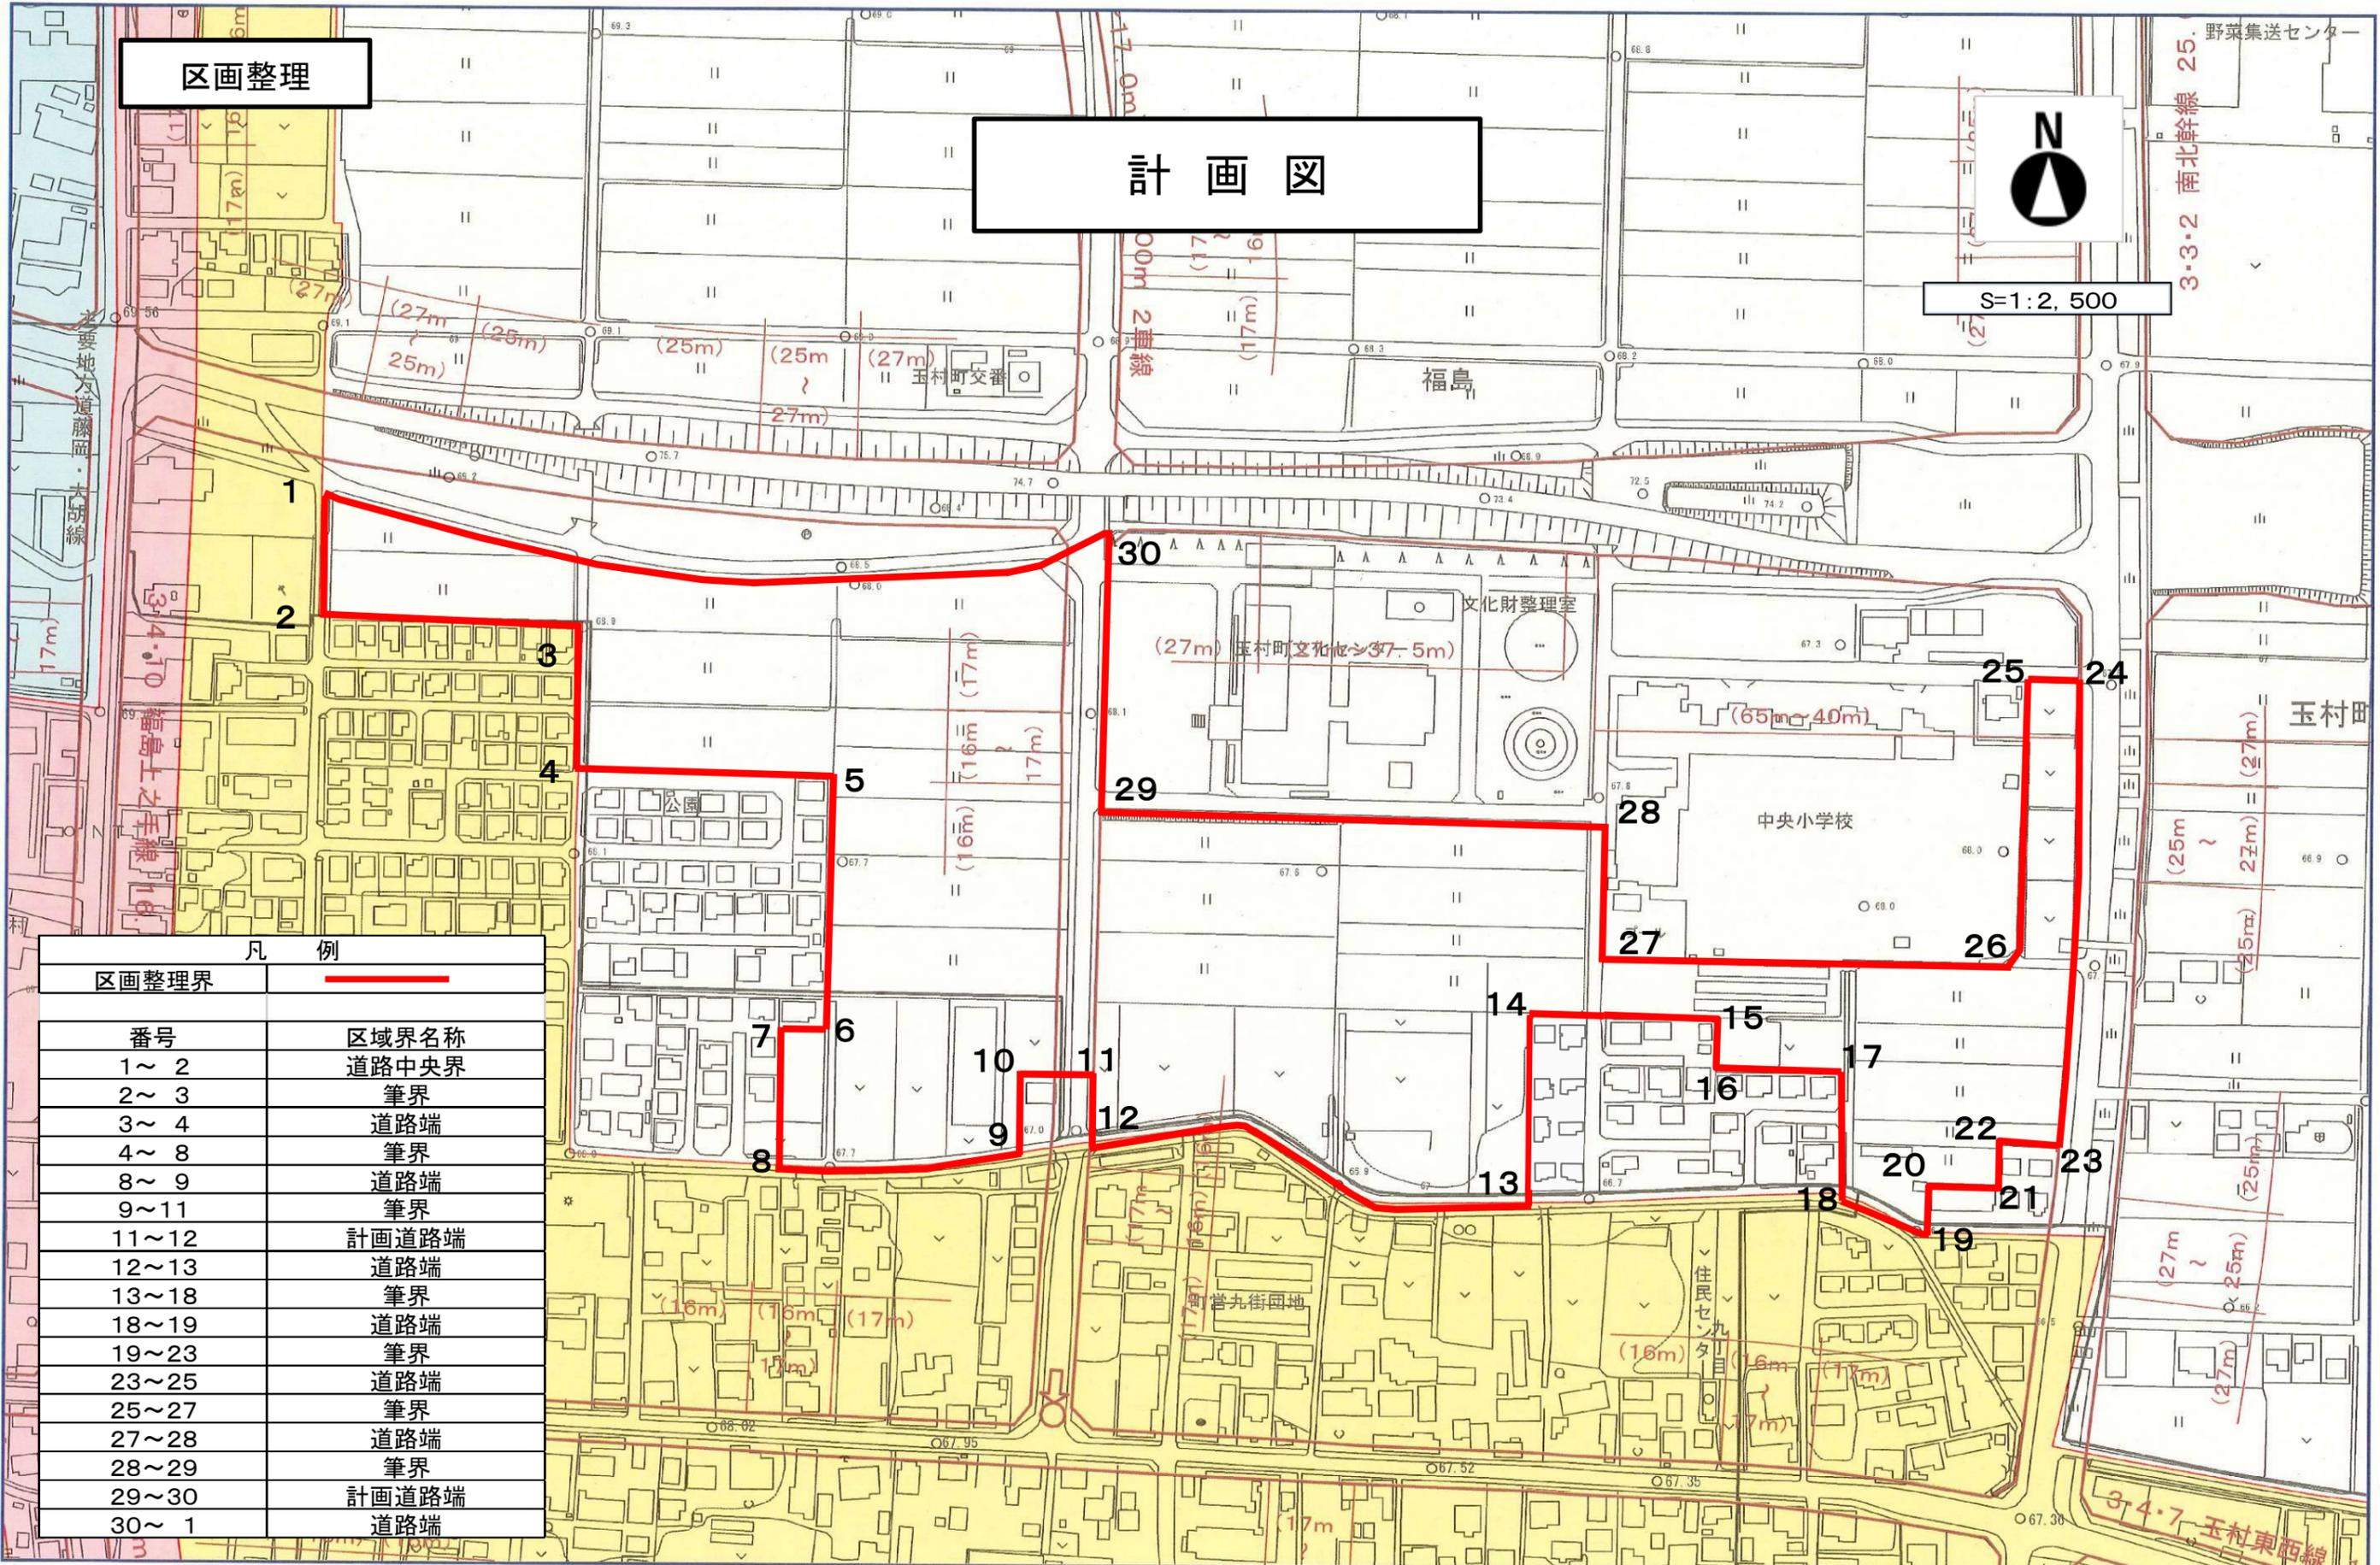

凡 例	
区画整理界	
番号	区域界名称
1~2	道路中央界
2~3	筆界
3~4	道路端
4~8	筆界
8~9	道路端
9~11	筆界
11~12	計画道路端
12~13	道路端
13~18	筆界
18~19	道路端
19~23	筆界
23~25	道路端
25~27	筆界
27~28	道路端
28~29	筆界
29~30	計画道路端
30~1	道路端