

総括図(用途地域)



1/20000

種別	面積(ha)
第一種低層住居専用地域	10
第一種中高層住居専用地域	52
第二種中高層住居専用地域	103
第一種住居地域	75
近隣商業地域	15
準工業地域	3
工業地域	8
工業専用地域	59
合計	325
市街化区域	325
市街化調整区域	2,256
都市計画区域	2,581

路線番号	路線名	幅員(m)	延長(m)	決定年月日	最終変更年月日
3・3・1	中央幹線	25	5,600	S62.4.28	H22.2.5
3・3・2	南北幹線	25	6,100	S62.4.28	H22.2.5
3・3・3	与六分前橋線	25	1,030	S63.4.22	H22.2.5
3・3・4	滝川通り線	22.5	5,100	H5.3.12	H22.2.5
3・4・5	上福島森下線	16	3,150	H5.3.12	H22.2.5
3・4・6	板井福島線	16	3,480	H5.3.12	H22.2.5
3・4・7	玉村東西線	16	5,360	H5.3.12	H22.2.5
3・4・8	与六分上新田線	16	900	H5.3.12	H22.2.5
3・4・9	齊田上之手線	16	900	H5.3.12	H22.2.5
3・4・10	福島上之手線	16	1,290	H5.3.12	H22.2.5
3・4・11	文化センター通り線	16	900	H5.3.12	H22.2.5
3・5・12	福島橋通り線	12	520	H5.3.12	H22.2.5


番号	公園名	面積(ha)	決定年月日	最終変更年月日
4・4・1	北部公園	4.7	H8.11.29	

用途地域の変更

番号	地区名	面積	変更前	変更後
①	東部工業団地西地区	6.3ha	指定なし 200/70	工業専用地域 200/60

用途地域の変更

番号	地区名	面積	変更前	変更後
②	東部工業団地東地区	6.0ha	指定なし 200/70	工業専用地域 200/60

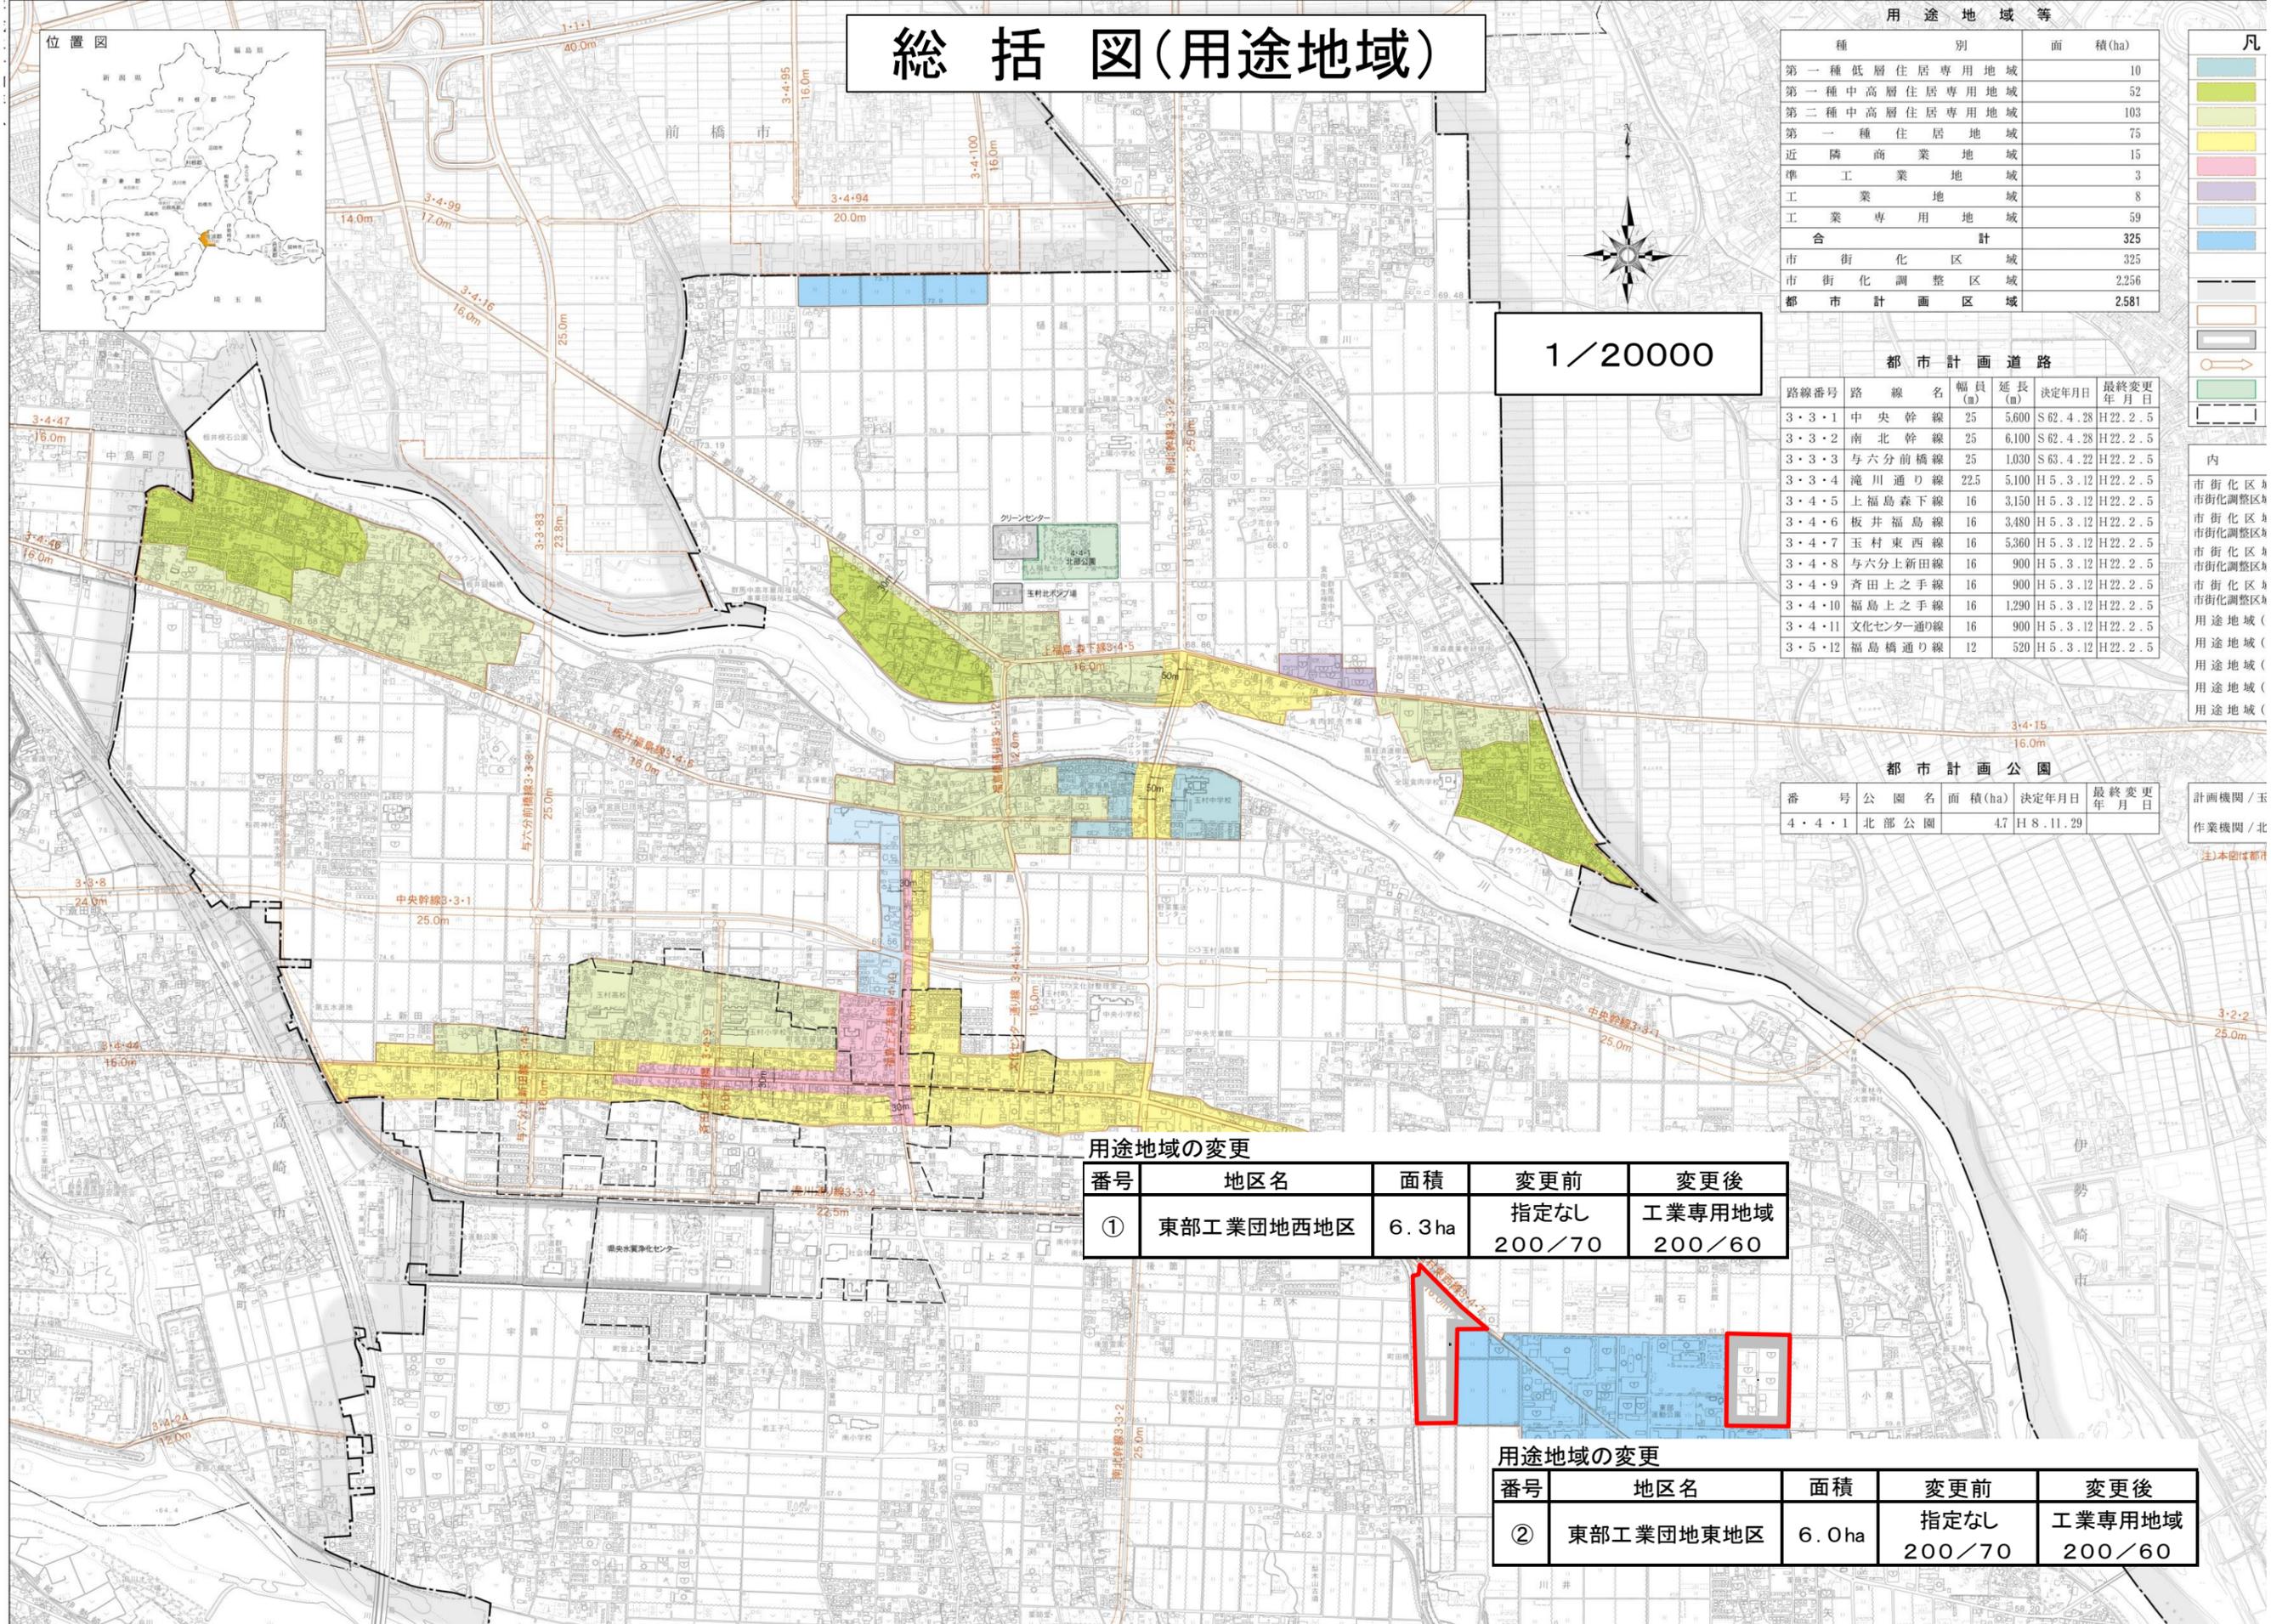

凡

内

市街化区域
市街化調整区域
市街化区域
市街化調整区域
市街化区域
市街化調整区域
用途地域
用途地域
用途地域
用途地域

計画機関/玉
作業機関/北
(注)本図は都市