


東部工業団地西地区 計画図

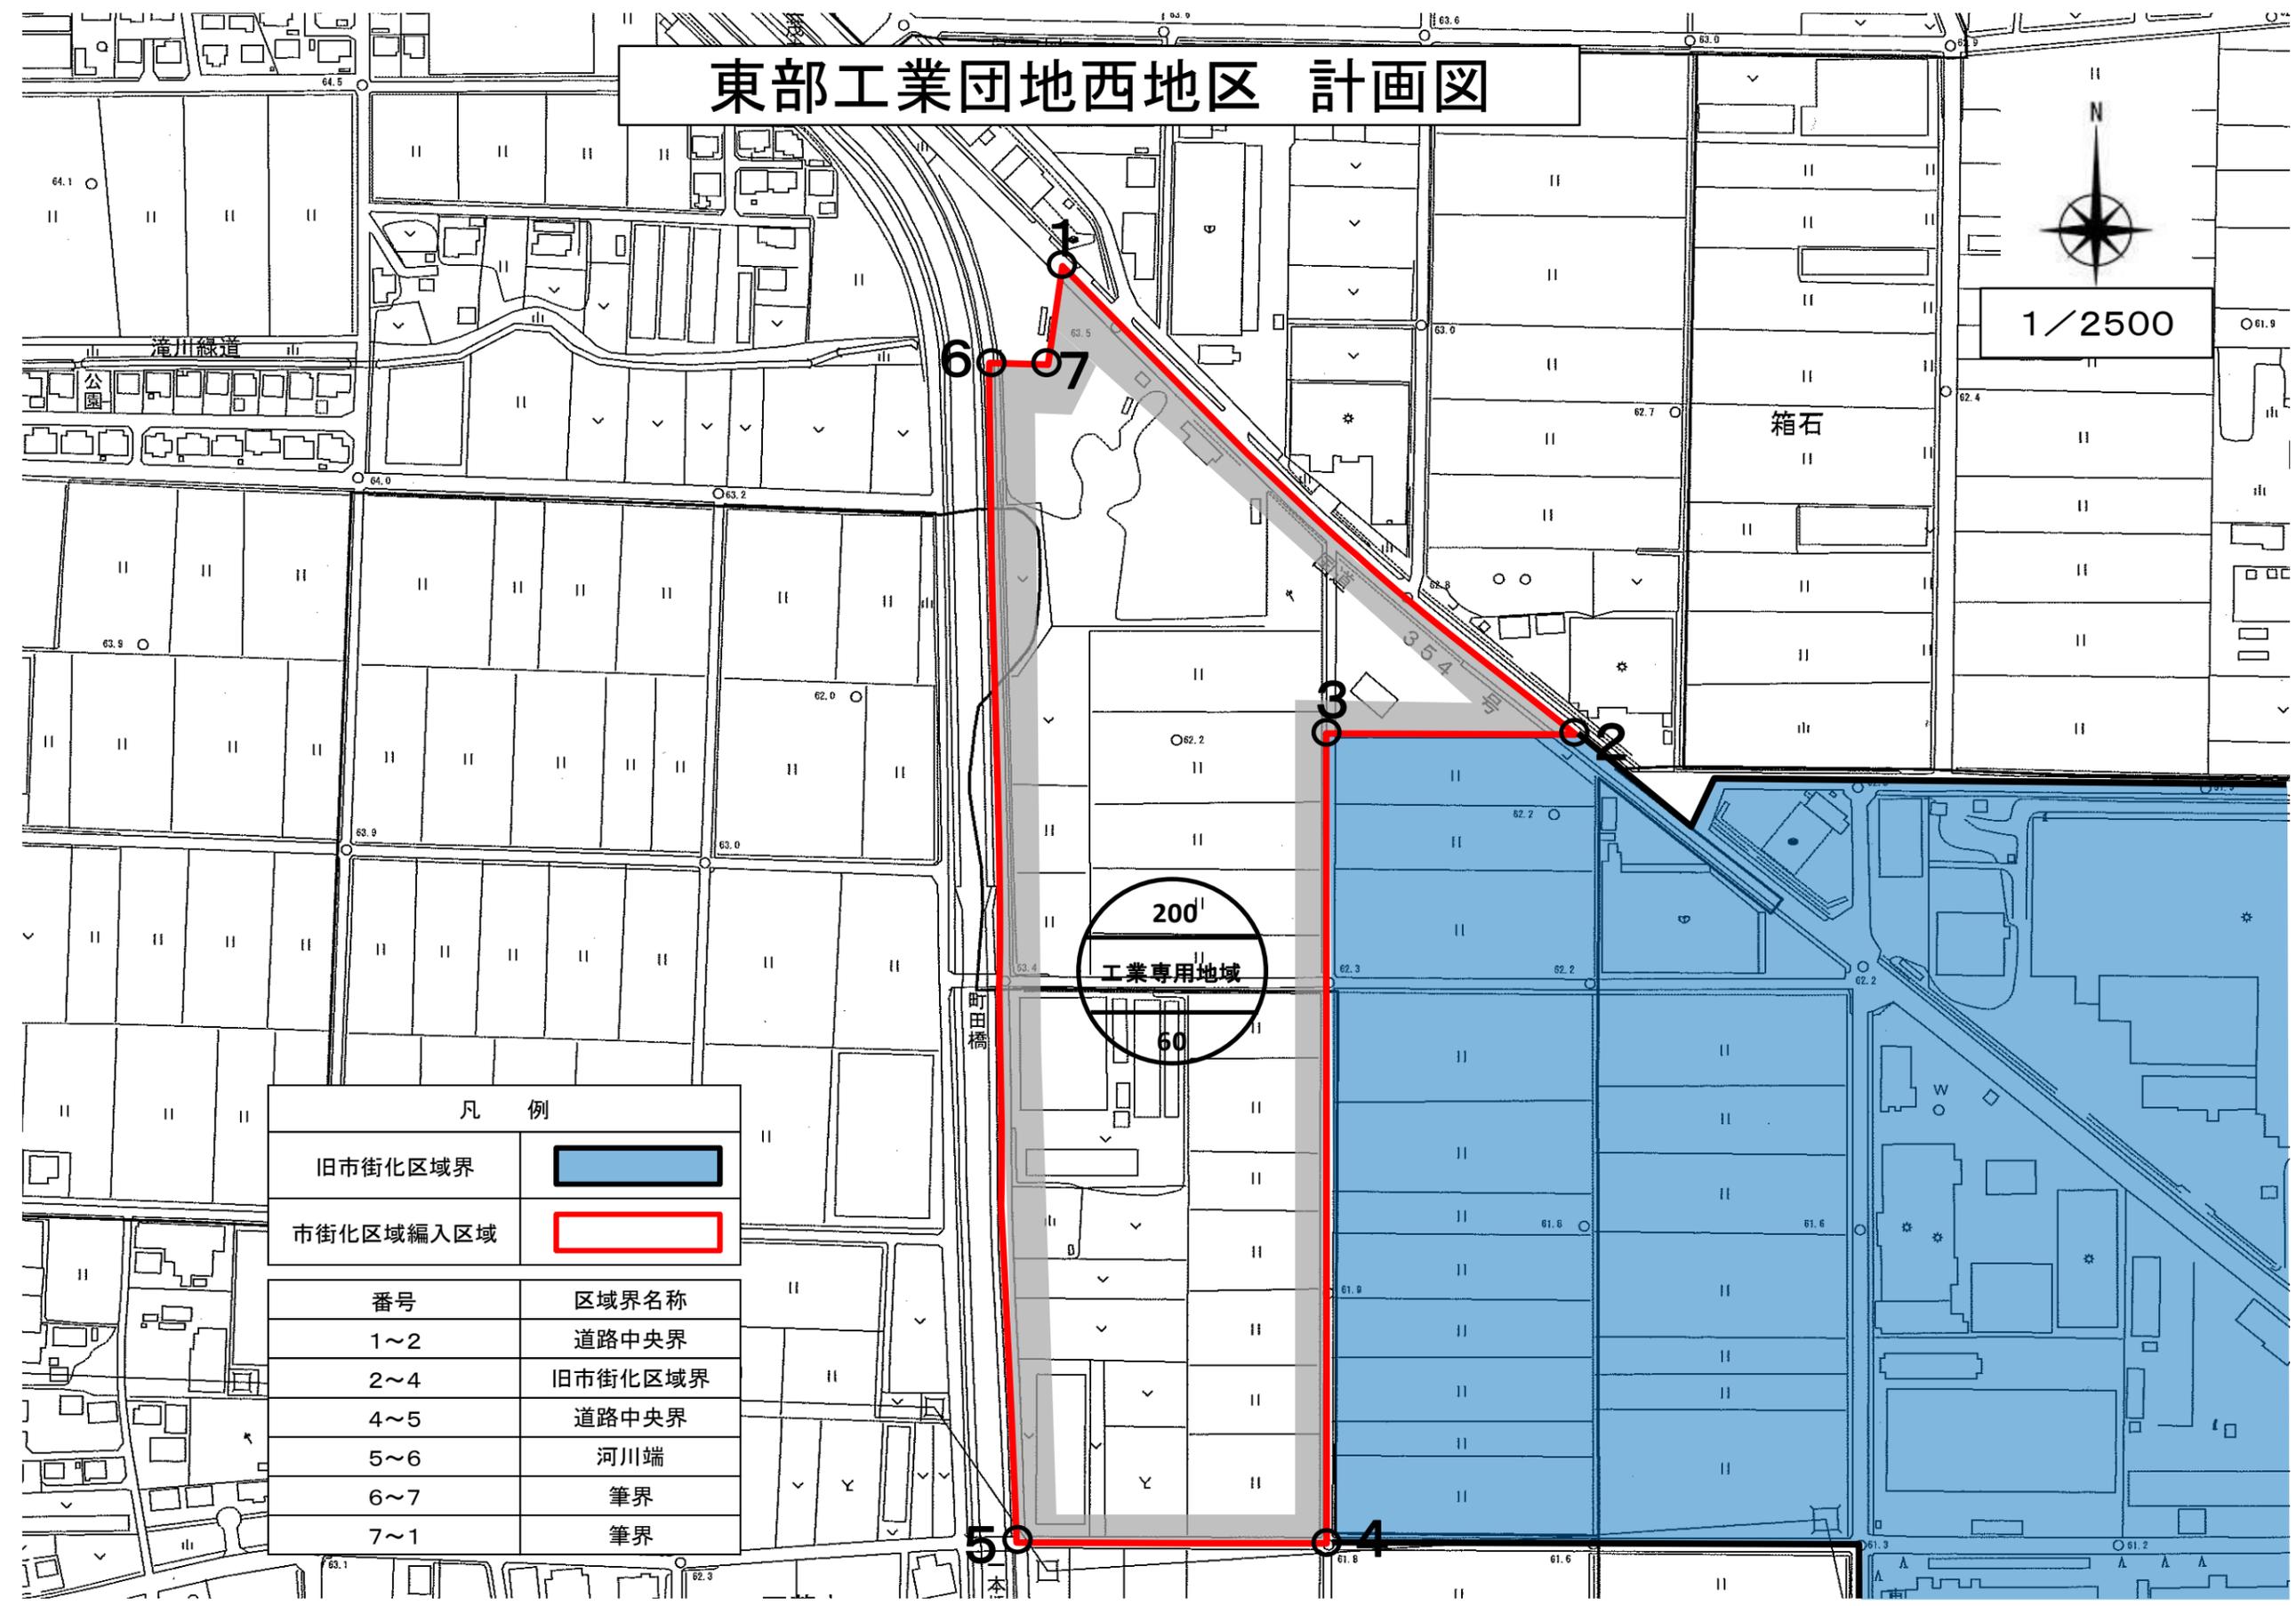

1/2500



凡 例	
旧市街化区域界	
市街化区域編入区域	
番号	区域界名称
1~2	道路中央界
2~4	旧市街化区域界
4~5	道路中央界
5~6	河川端
6~7	筆界
7~1	筆界