


# 計 画 図

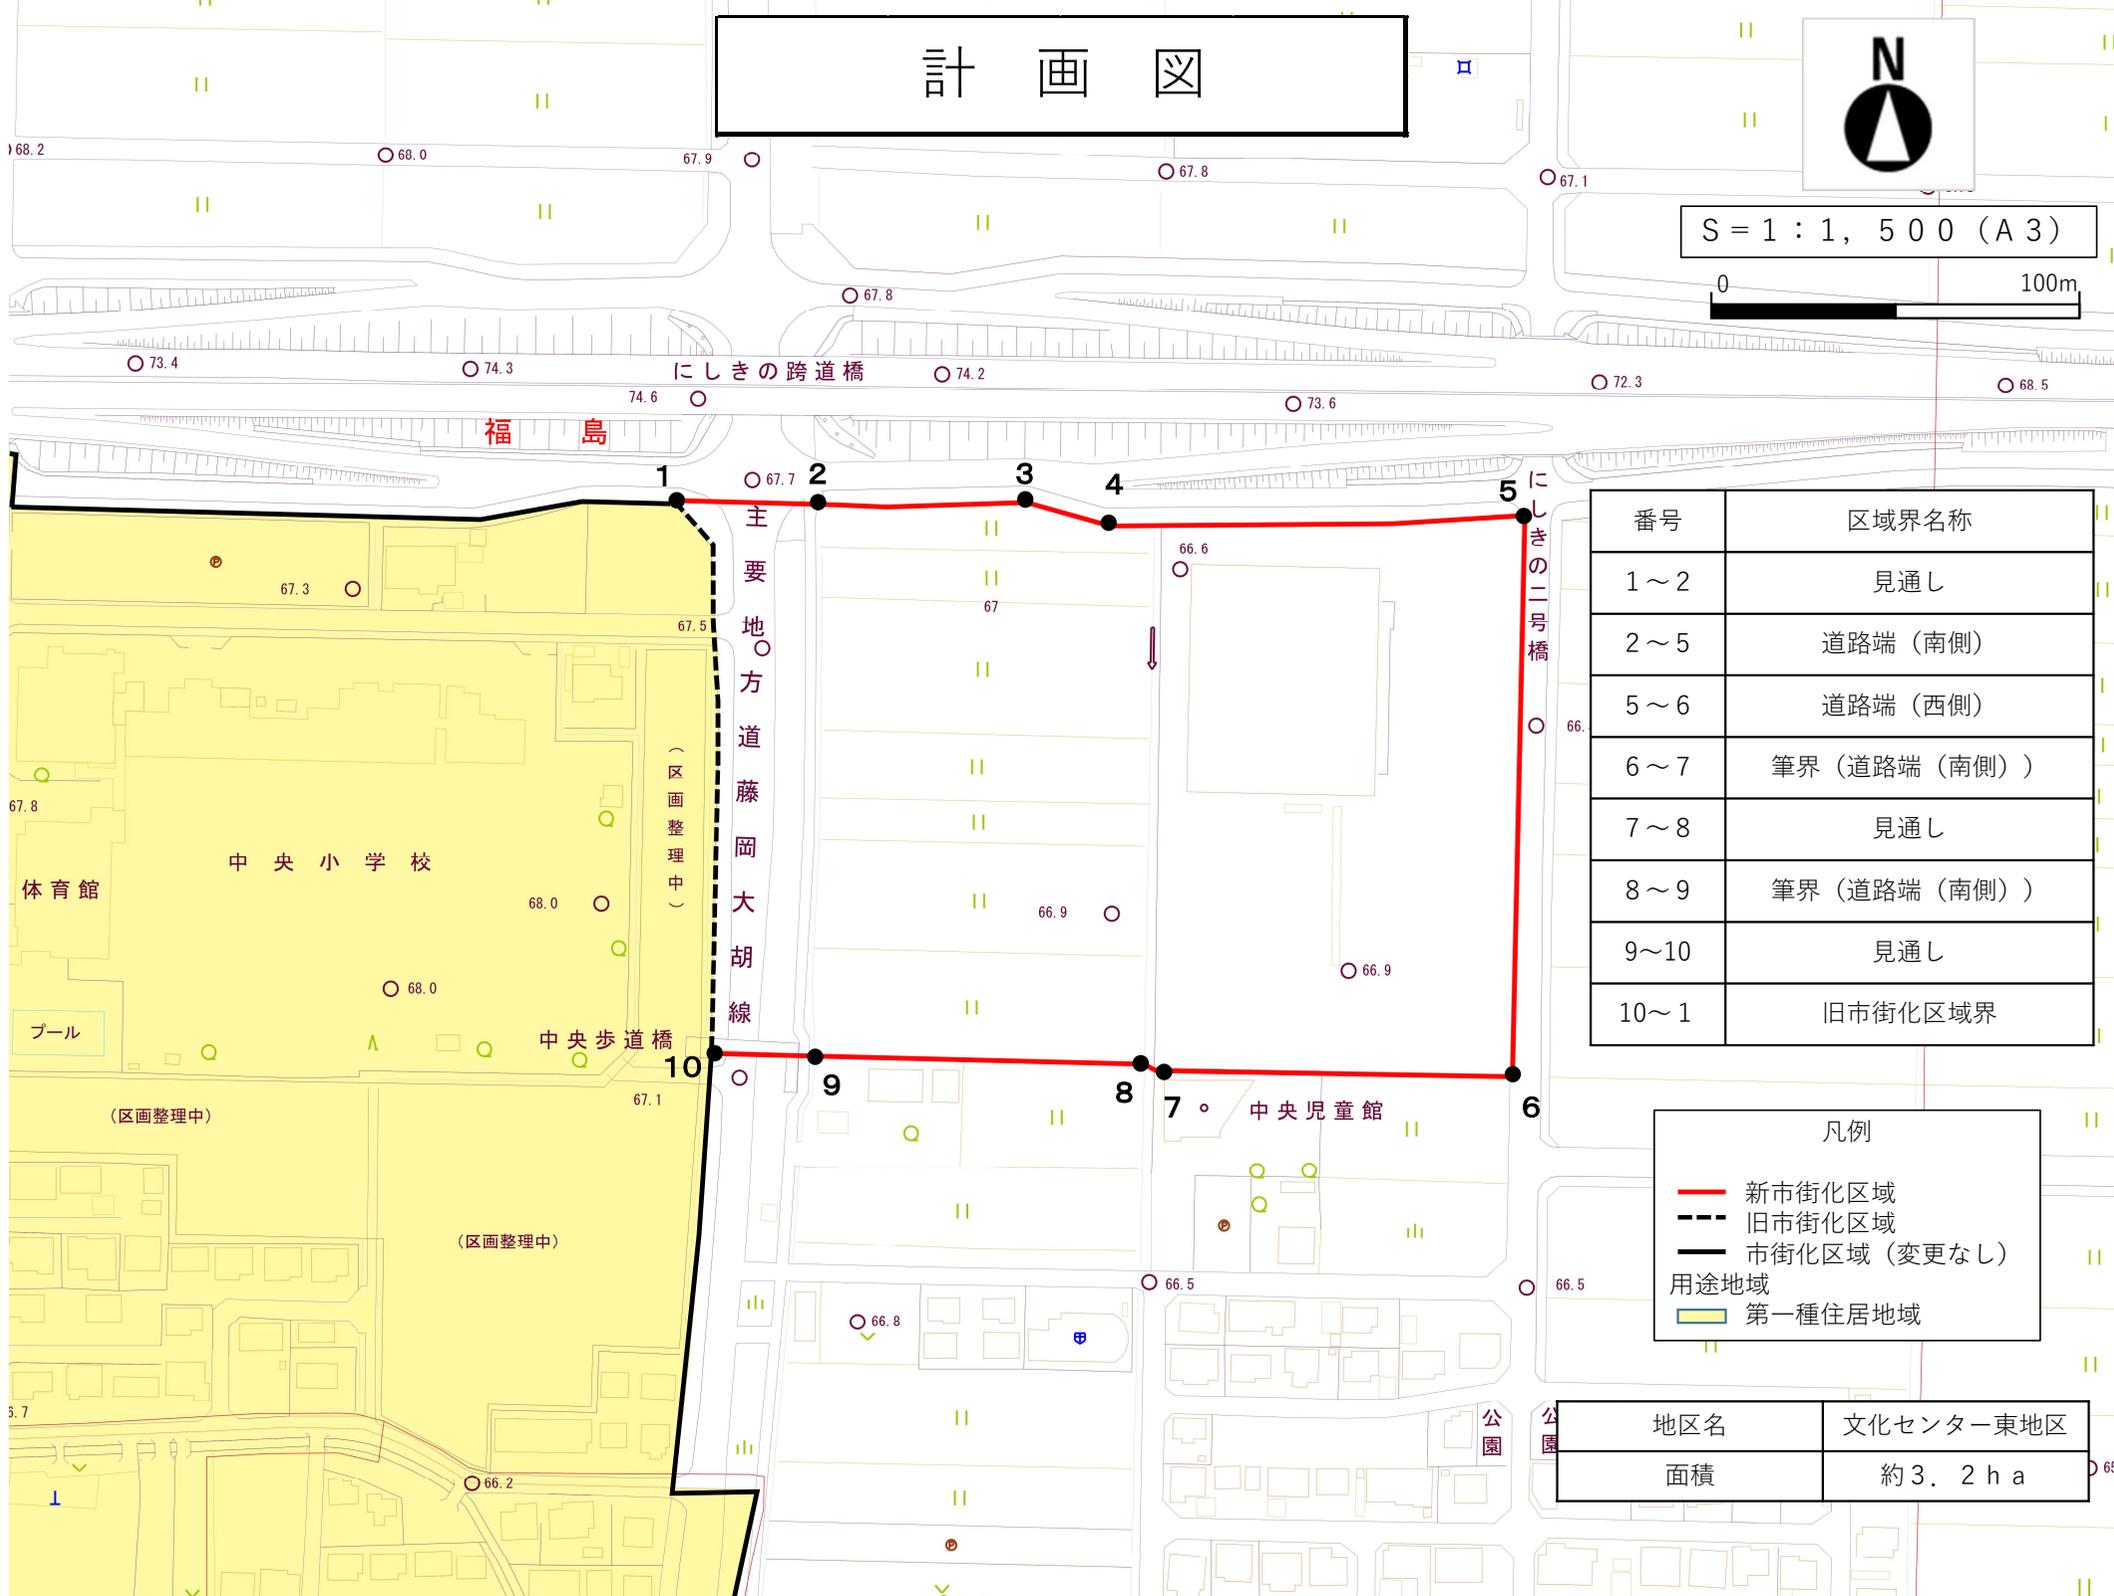

S = 1 : 1, 500 (A3)



番号	区域界名称
1～2	見通し
2～5	道路端（南側）
5～6	道路端（西側）
6～7	筆界（道路端（南側））
7～8	見通し
8～9	筆界（道路端（南側））
9～10	見通し
10～1	旧市街化区域界

凡例	
<span style="color: red;">—</span>	新市街化区域
<span style="color: gray;">---</span>	旧市街化区域
<span style="border-bottom: 2px solid black;">  </span>	市街化区域（変更なし）
用途地域	
<span style="background-color: yellow; border: 1px solid black;">  </span>	第一種住居地域

地区名	文化センター東地区
面積	約3.2ha