


計 画 図

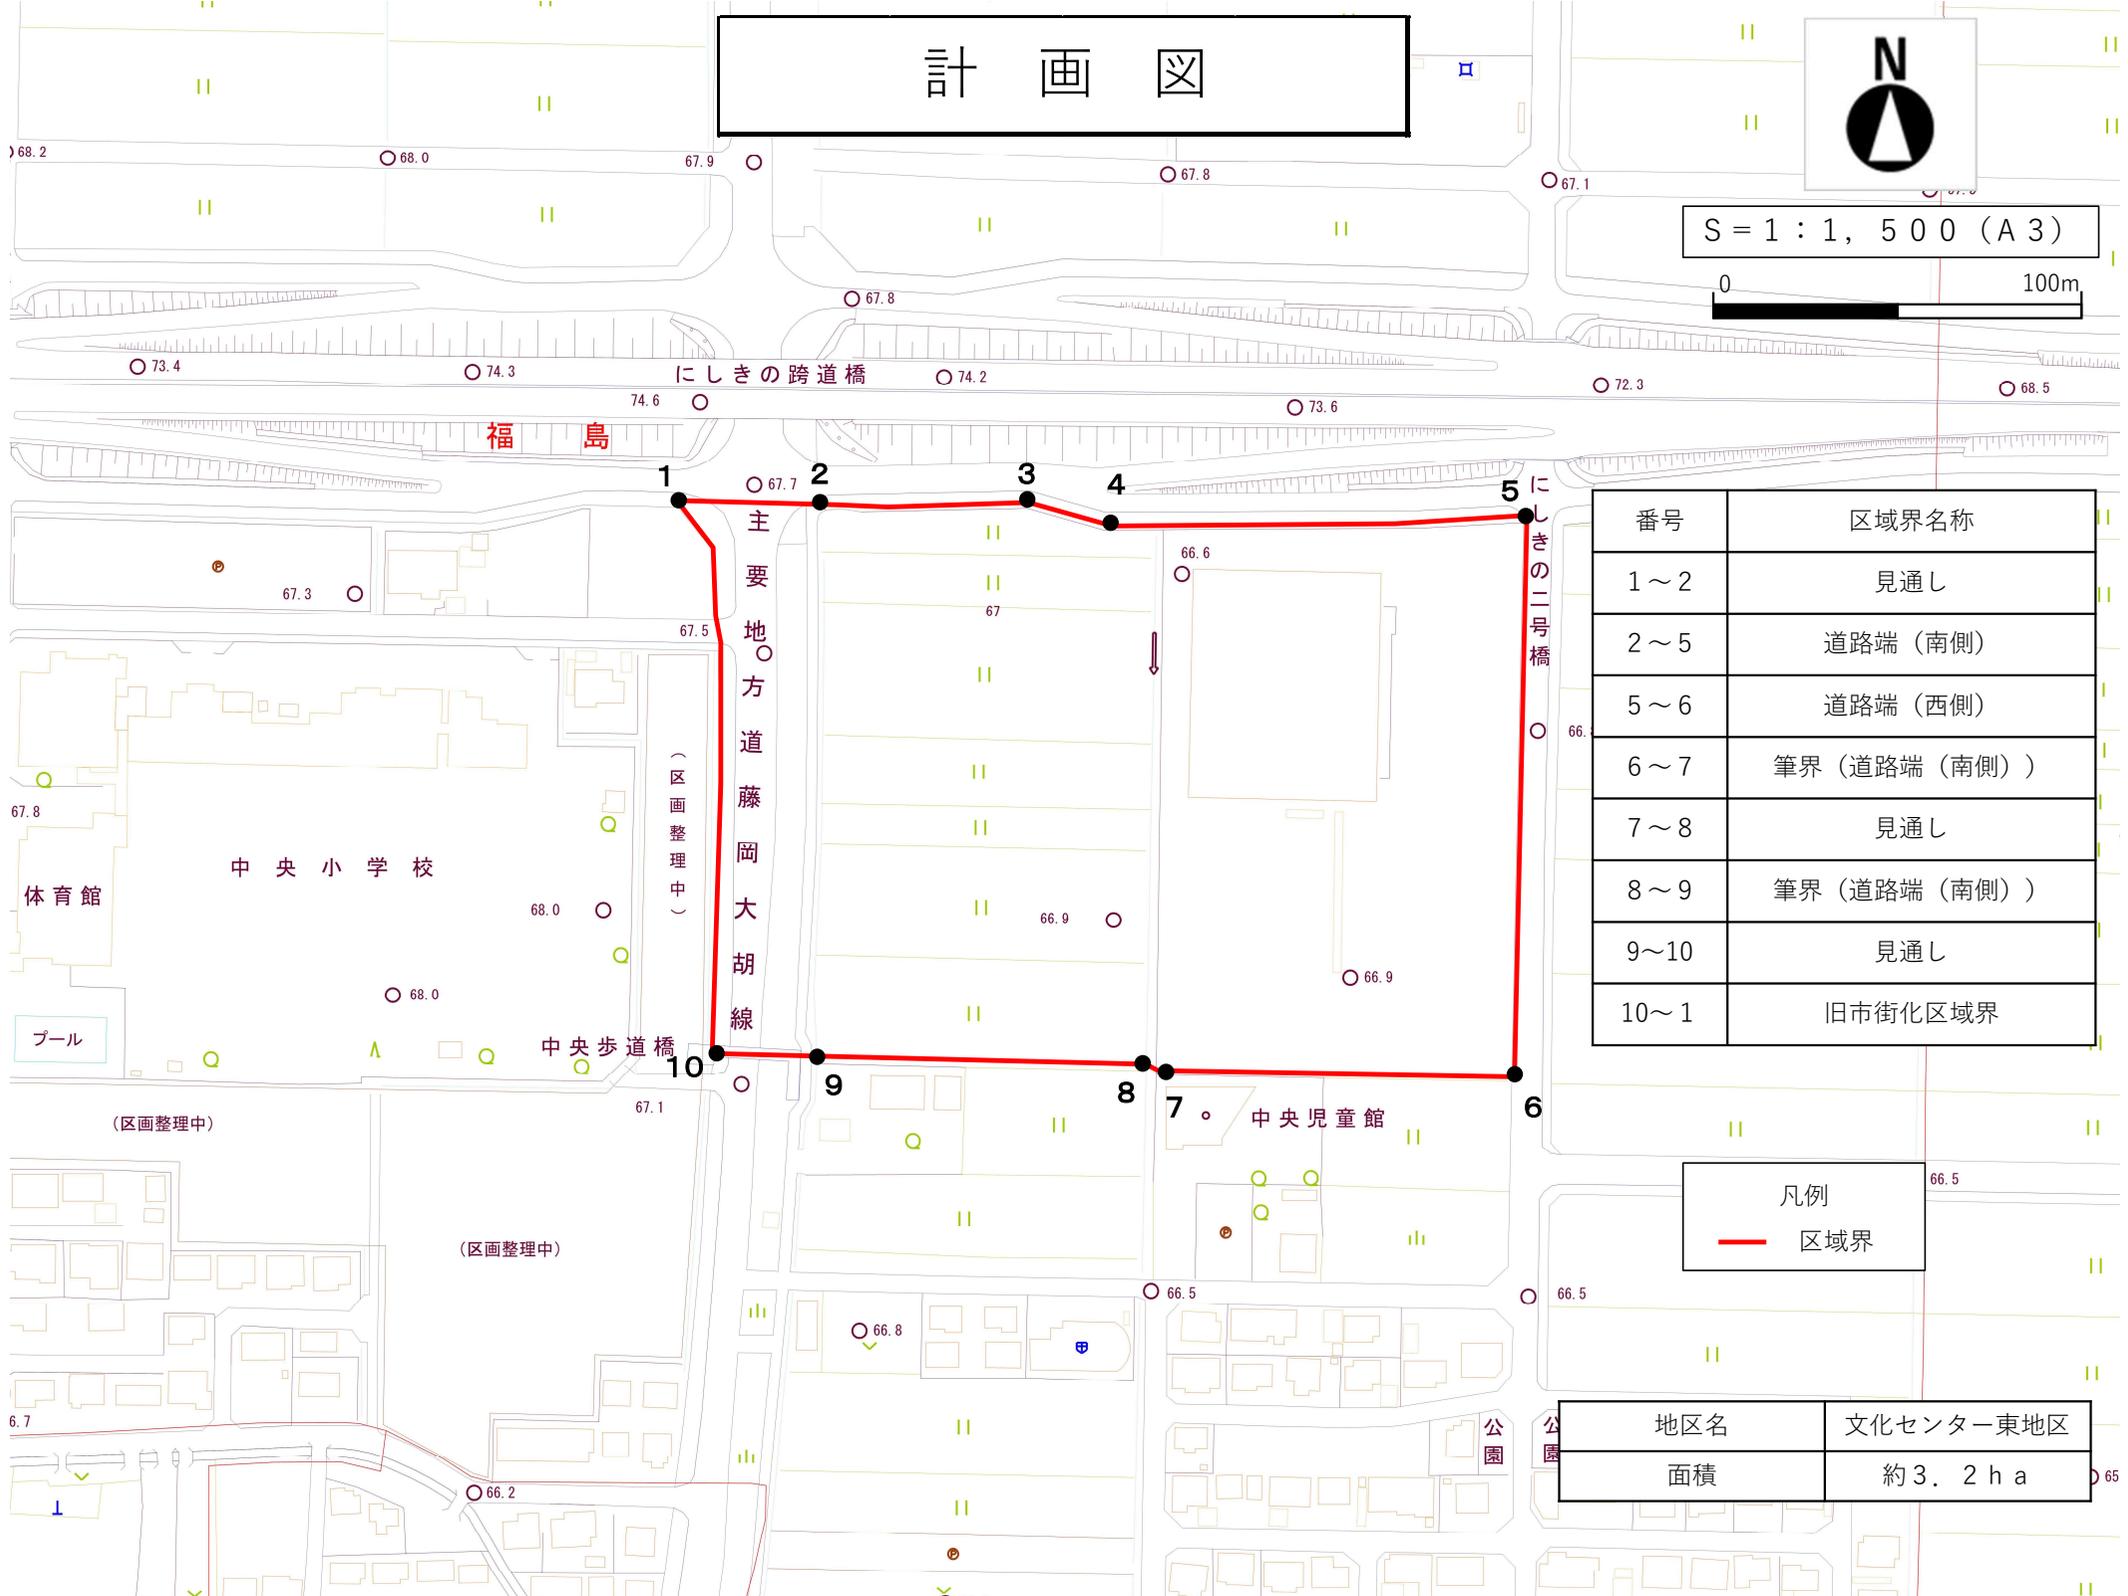

S = 1 : 1, 500 (A3)



番号	区域界名称
1～2	見通し
2～5	道路端（南側）
5～6	道路端（西側）
6～7	筆界（道路端（南側））
7～8	見通し
8～9	筆界（道路端（南側））
9～10	見通し
10～1	旧市街化区域界

凡例	
	区域界

地区名	文化センター東地区
面積	約3.2ha