


# 計 画 図

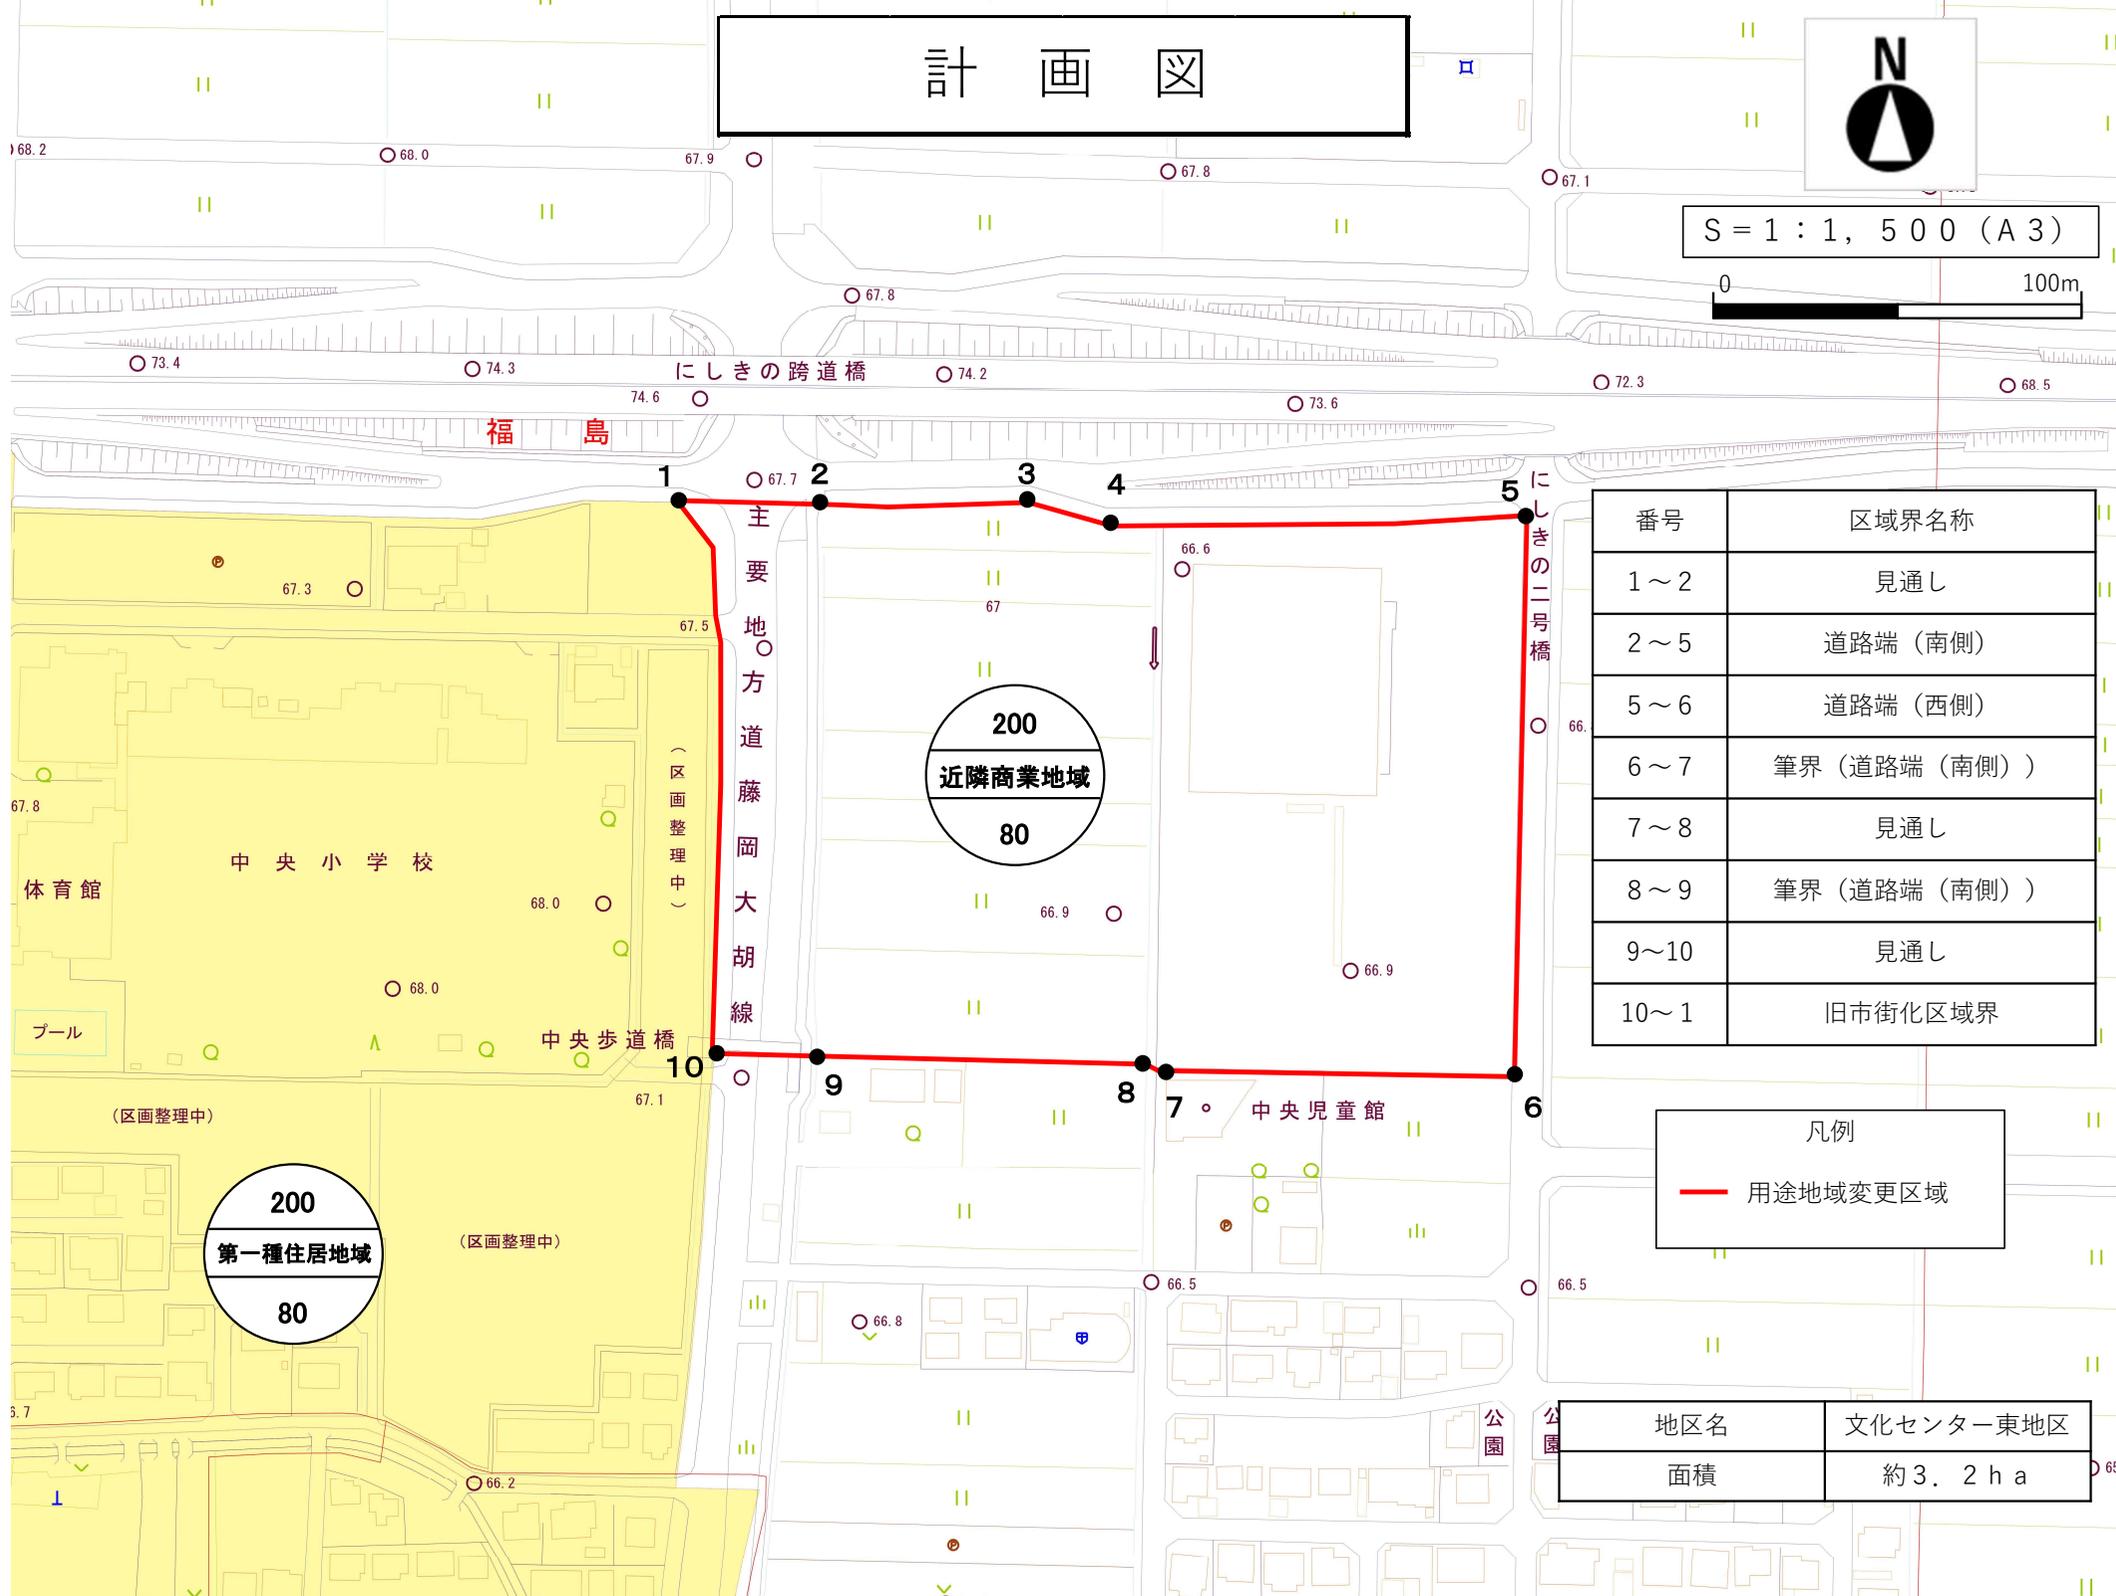

S = 1 : 1, 500 (A3)



番号	区域界名称
1～2	見通し
2～5	道路端 (南側)
5～6	道路端 (西側)
6～7	筆界 (道路端 (南側))
7～8	見通し
8～9	筆界 (道路端 (南側))
9～10	見通し
10～1	旧市街化区域界

凡例	
	用途地域変更区域

地区名	文化センター東地区
面積	約3.2ha

200  
近隣商業地域  
80

200  
第一種住居地域  
80

1  
2  
3  
4  
5  
6  
7  
8  
9  
10

福 島

にしきの跨道橋

中央小学校

中央児童館

中央歩道橋

(区画整理中)

(区画整理中)

(区画整理中)

体育館

プール

公園

公園

68.2

68.0

67.9

67.8

67.1

73.4

74.3

74.2

73.6

72.3

68.5

74.6

67.8

67.7

67.7

66.6

200

近隣商業地域

80

66.9

66.9

67.5

67.3

67.8

68.0

68.0

67.1

66.9

66.9

66.5

66.5

66.8

66.2

65.7

65