


総括図

S=1/20,000(A3)

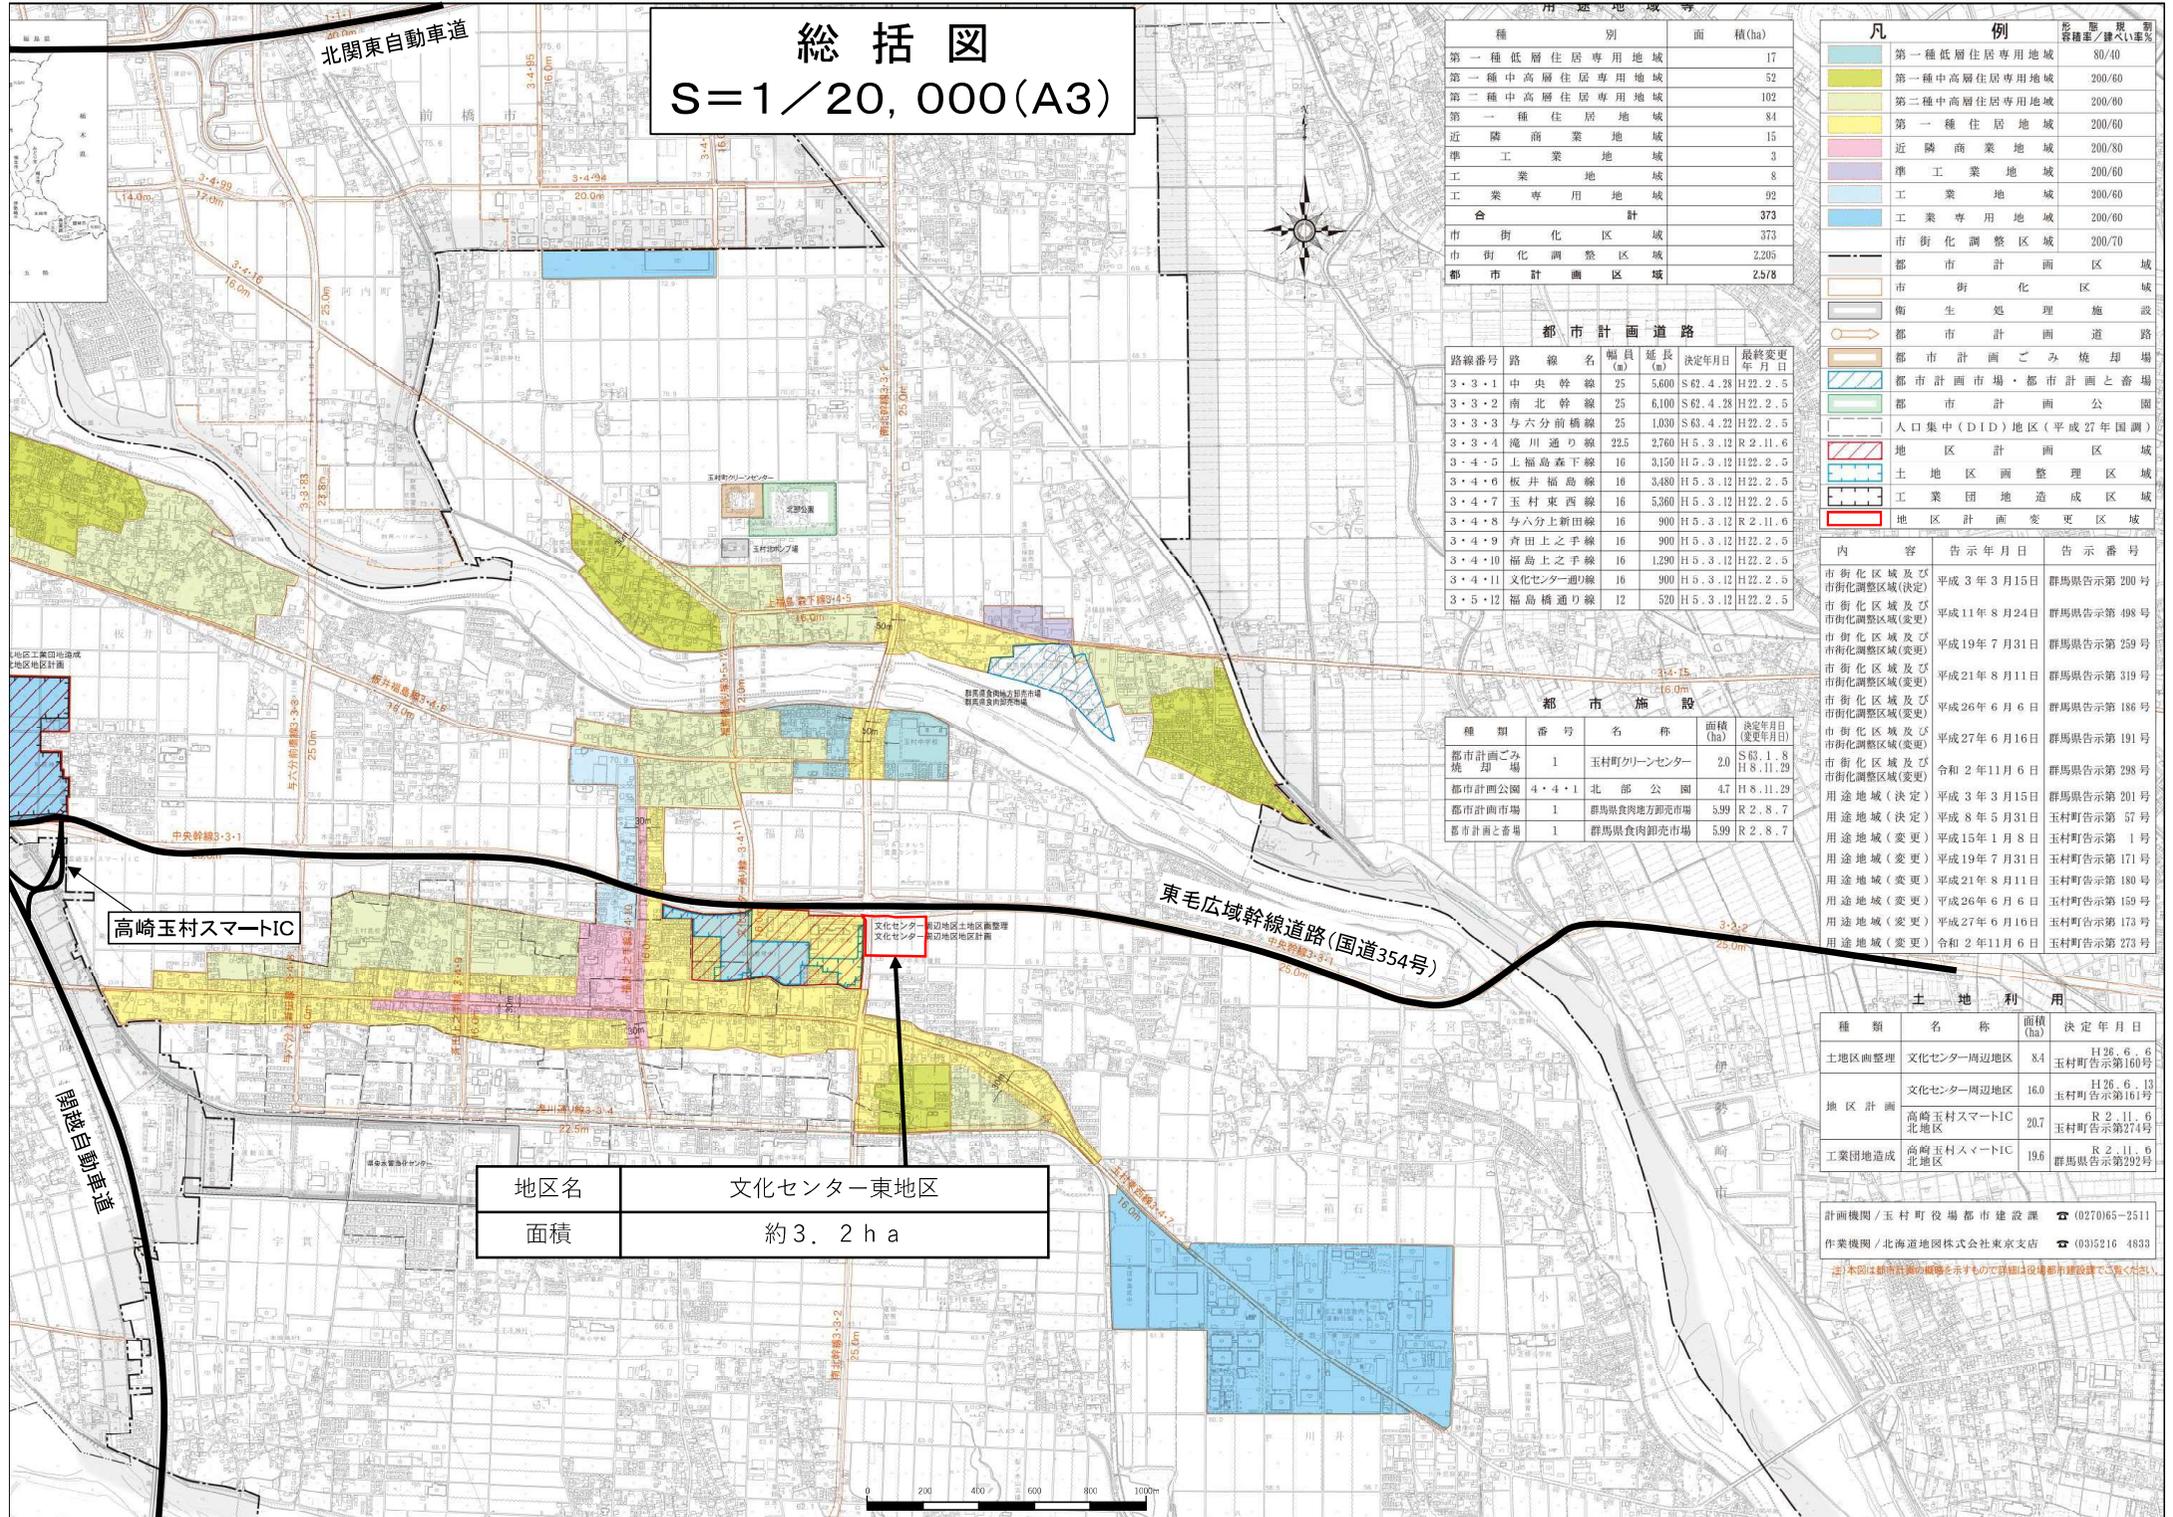

種別	面積(ha)
第一種低層住居専用地域	17
第一種中高層住居専用地域	52
第二種中高層住居専用地域	102
第一種住居地域	84
近隣商業地域	15
準工業地域	3
工業地域	8
工業専用地域	92
合計	373
市街化区域	373
市街化調整区域	2,205
都市計画区域	2,578

凡例	内容	容積率/建ぺい率
[Blue Box]	第一種低層住居専用地域	30/40
[Green Box]	第一種中高層住居専用地域	200/60
[Yellow Box]	第二種中高層住居専用地域	200/60
[Pink Box]	第一種住居地域	200/60
[Purple Box]	近隣商業地域	200/80
[Light Blue Box]	準工業地域	200/60
[Dark Blue Box]	工業地域	200/60
[Light Green Box]	工業専用地域	200/60
[Orange Box]	市街化調整区域	200/70
[Red Box]	都市計画区域	
[Grey Box]	市街化区域	
[Black Box]	衛生処理施設	
[Orange Arrow]	都市計画道路	
[Blue Box]	都市計画ごみ焼却場	
[Green Box]	都市計画市場・都市計画と畜場	
[Blue Box]	都市計画公園	
[White Box]	人口集中(DID)地区(平成27年国調)	
[Red Box]	地区計画区域	
[Blue Box]	土地区画整理区域	
[Blue Box]	工業団地造成区域	
[Red Box]	地区計画変更区域	

都市計画道路						
路線番号	路線名	幅員(m)	延長(m)	決定年月日	最終変更年月日	
3・3・1	中央幹線	25	5,600	S 62.4.28	H 22.2.5	
3・3・2	南北幹線	25	6,100	S 62.4.28	H 22.2.5	
3・3・3	与六分前橋線	25	1,030	S 63.4.22	H 22.2.5	
3・3・4	滝川通り線	22.5	2,760	H 5.3.12	R 2.11.6	
3・4・5	上福島森下線	16	3,150	H 5.3.12	H 22.2.5	
3・4・6	板井福島線	16	3,480	H 5.3.12	H 22.2.5	
3・4・7	玉村東西線	16	5,360	H 5.3.12	H 22.2.5	
3・4・8	与八分上新田線	16	900	H 5.3.12	R 2.11.6	
3・4・9	青田上之手線	16	900	H 5.3.12	H 22.2.5	
3・4・10	福島上之手線	16	1,290	H 5.3.12	H 22.2.5	
3・4・11	文化センター廻り線	16	900	H 5.3.12	H 22.2.5	
3・5・12	福島橋通り線	12	520	H 5.3.12	H 22.2.5	

都市施設			
種類	番号	名称	面積(ha) / 決定年月日(変更年月日)
都市計画ごみ焼却場	1	玉村町クリーンセンター	2.0 / S 63.1.8 / H 8.11.29
都市計画公園	4・4・1	北部公園	47 / H 8.11.29
都市計画市場	1	群馬県食肉地方卸売市場	5.99 / R 2.8.7
都市計画と畜場	1	群馬県食肉卸売市場	5.99 / R 2.8.7

内容	告示年月日	告示番号
市街化区域及び市街化調整区域(決定)	平成3年3月15日	群馬県告示第200号
市街化区域及び市街化調整区域(変更)	平成11年8月24日	群馬県告示第498号
市街化区域及び市街化調整区域(変更)	平成19年7月31日	群馬県告示第259号
市街化区域及び市街化調整区域(変更)	平成21年8月11日	群馬県告示第319号
市街化区域及び市街化調整区域(変更)	平成26年6月6日	群馬県告示第186号
市街化区域及び市街化調整区域(変更)	平成27年6月16日	群馬県告示第191号
市街化区域及び市街化調整区域(変更)	令和2年11月6日	群馬県告示第298号
用途地域(決定)	平成3年3月15日	群馬県告示第201号
用途地域(決定)	平成8年5月31日	玉村町告示第57号
用途地域(変更)	平成15年1月8日	玉村町告示第1号
用途地域(変更)	平成19年7月31日	玉村町告示第171号
用途地域(変更)	平成21年8月11日	玉村町告示第180号
用途地域(変更)	平成26年6月6日	玉村町告示第159号
用途地域(変更)	平成27年6月16日	玉村町告示第173号
用途地域(変更)	令和2年11月6日	玉村町告示第273号

地区名	文化センター東地区
面積	約3.2ha

土地利用			
種類	名称	面積(ha)	決定年月日
土地区画整理	文化センター周辺地区	8.4	H 26.6.6 / 玉村町告示第160号
地区計画	文化センター周辺地区	16.0	H 26.6.13 / 玉村町告示第161号
	高崎玉村スマートIC	20.7	R 2.11.6 / 玉村町告示第274号
工業団地造成	高崎玉村スマートIC北地区	10.6	R 2.11.6 / 群馬県告示第292号

計画機関/玉村町役場都市建設課 ☎(0270)65-2511
 作業機関/北海道地図株式会社東京支店 ☎(03)5216-4833

※/本図は都市計画の概要を示すもので詳細は役場都市建設課でご覧ください。

