


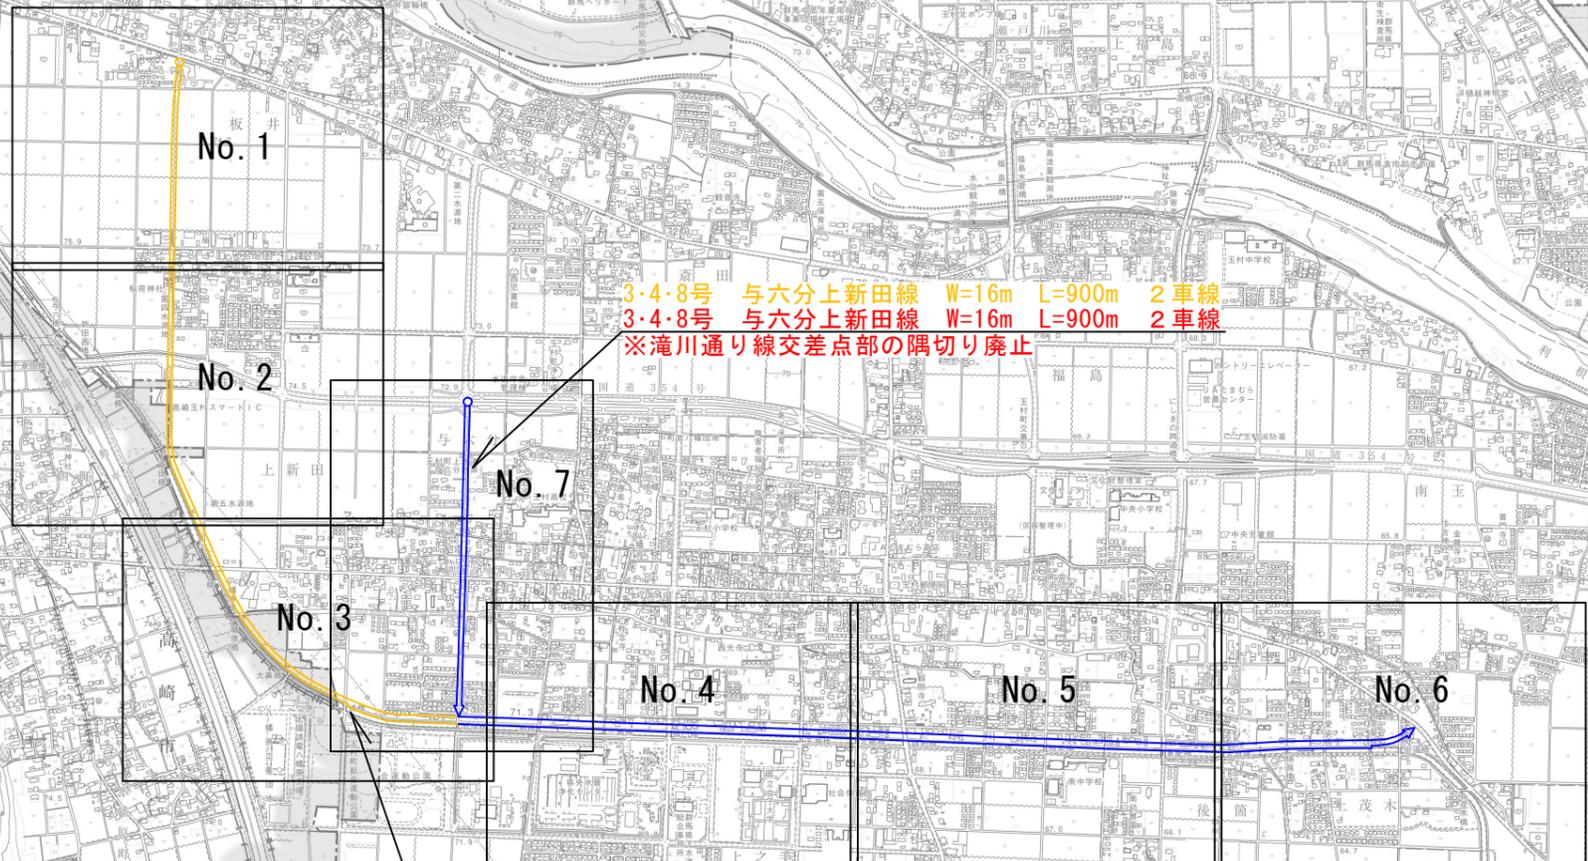


計画図 S=1/20,000



3・4・8号 与六分上新田線 W=16m L=900m 2車線
3・4・8号 与六分上新田線 W=16m L=900m 2車線
※滝川通り線交差点部の隅切り廃止

3・3・4号 滝川通り線 W=22.5m L=5,100m 2車線
3・3・4号 滝川通り線 W=22.5m L=2,760m 2車線


計画図 S=1/2,500

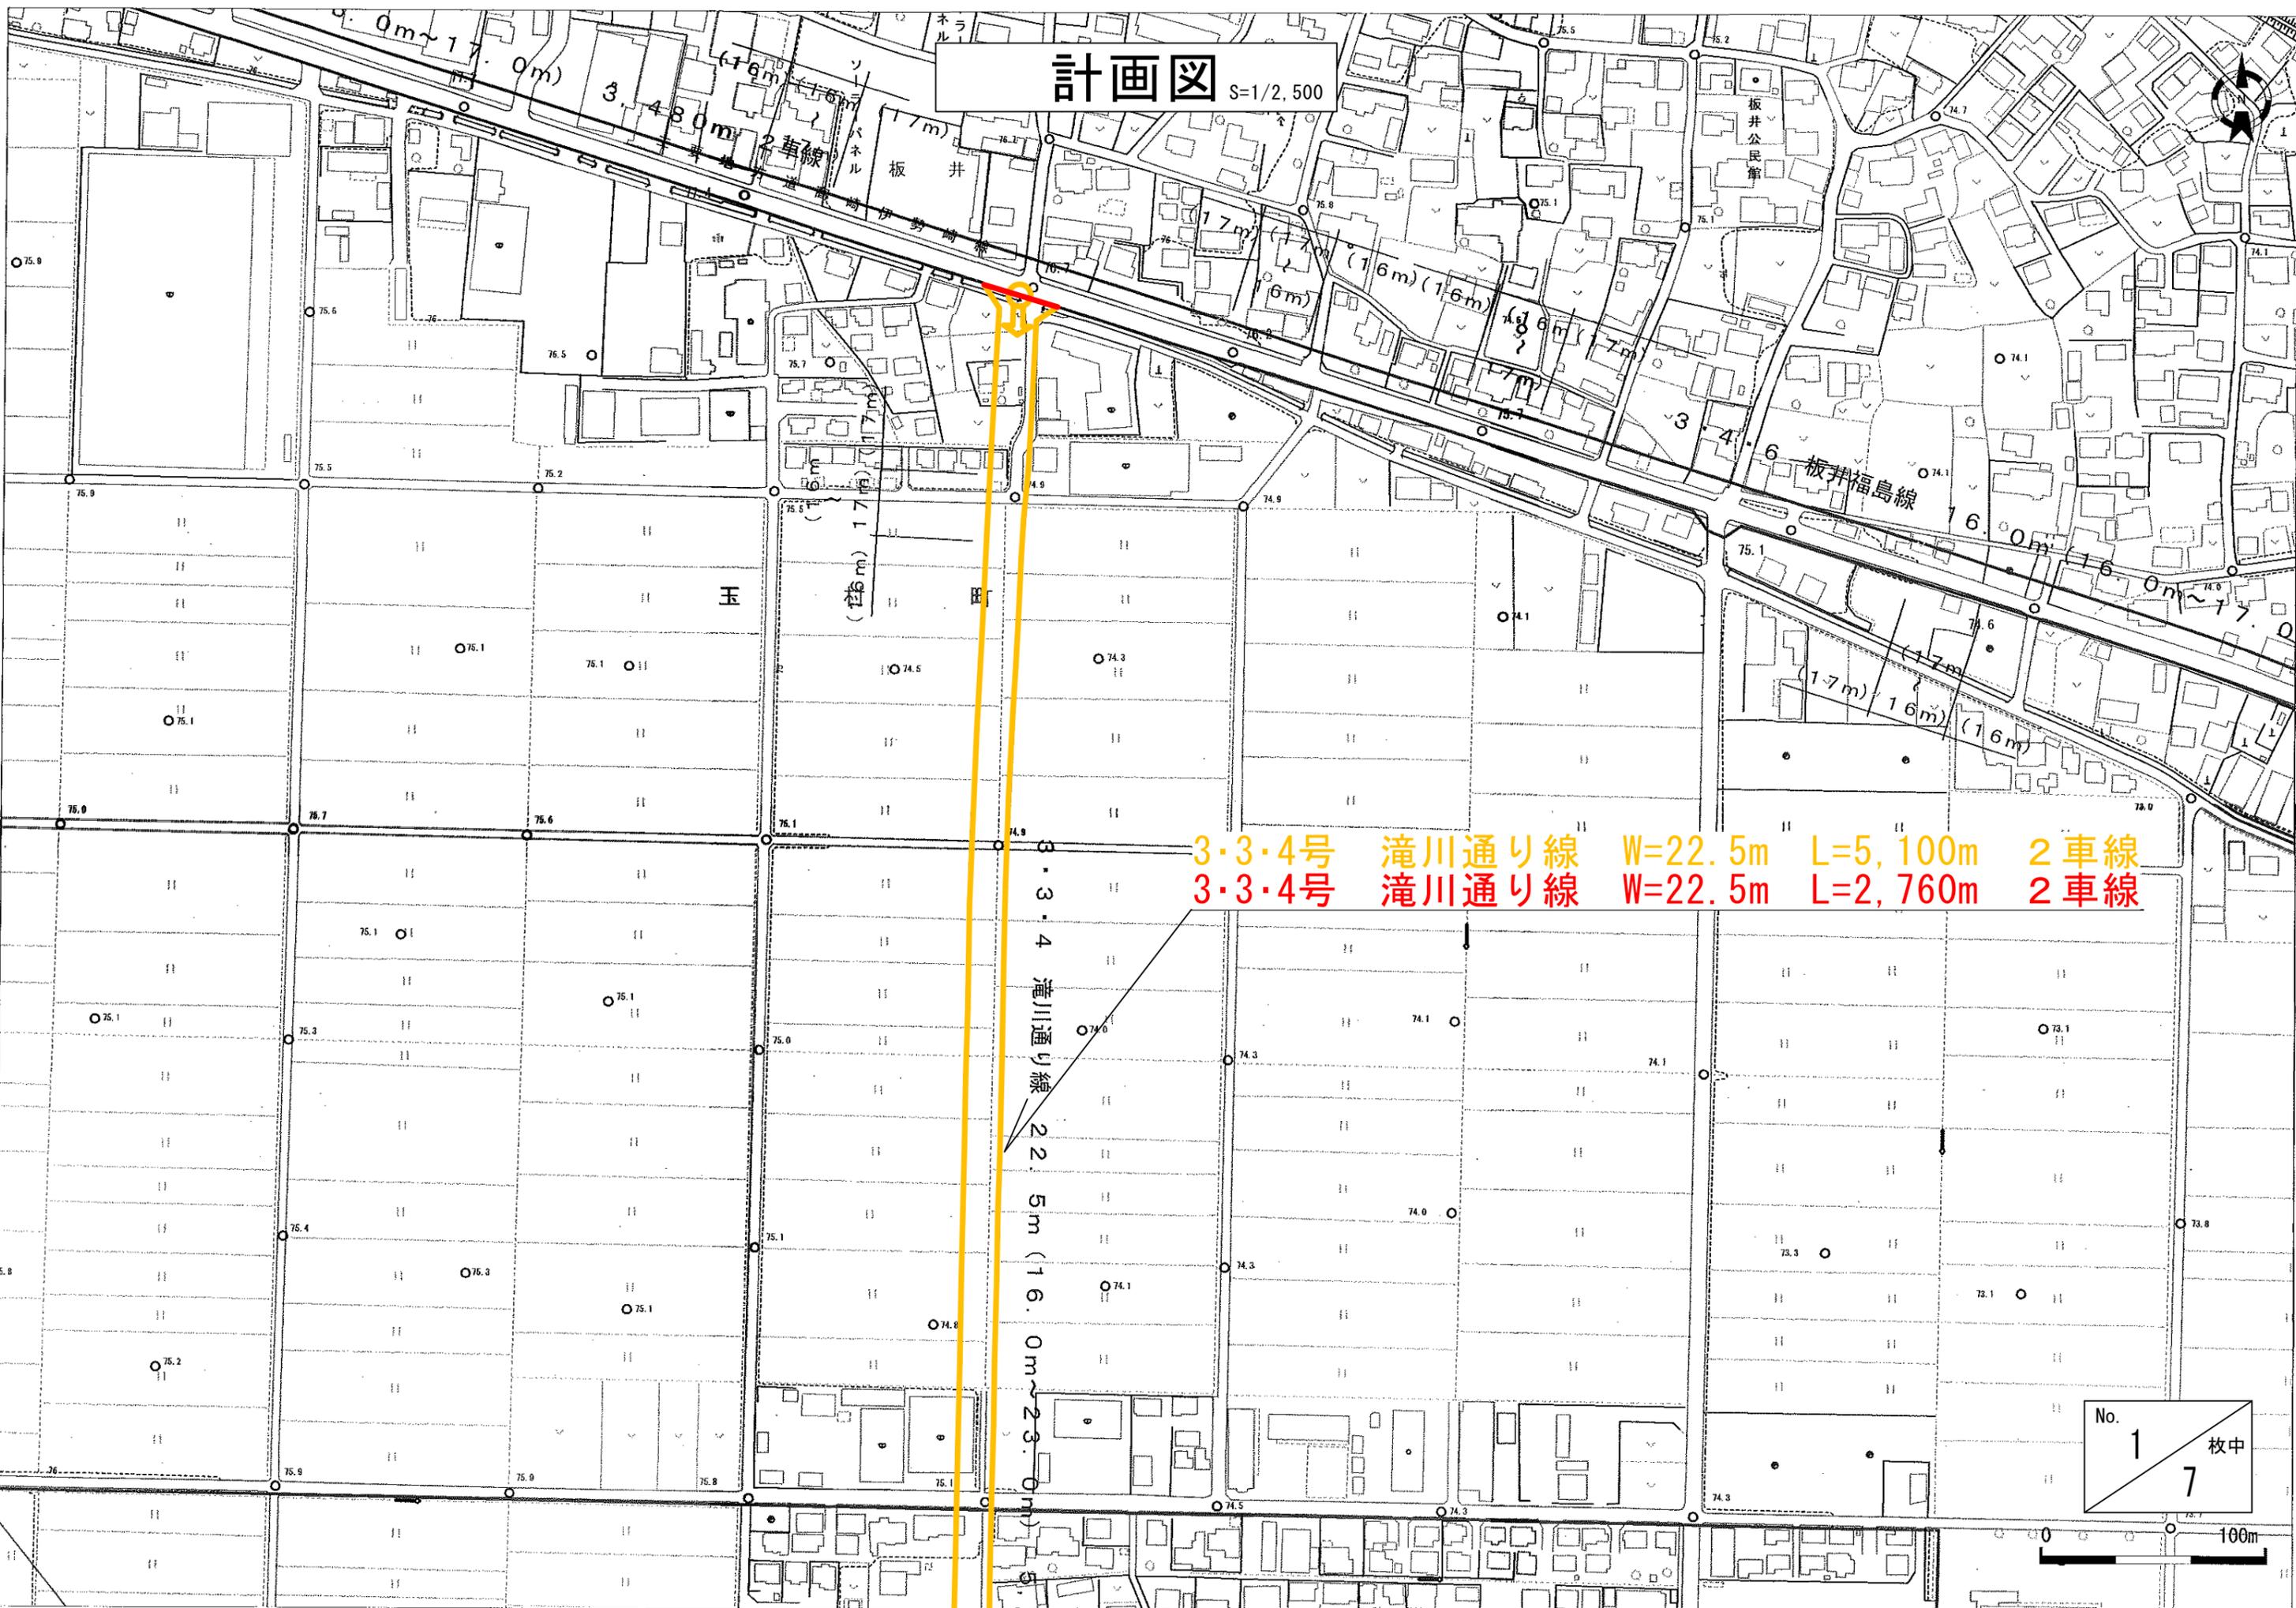


3・3・4号 滝川通り線 W=22.5m L=5,100m 2車線
3・3・4号 滝川通り線 W=22.5m L=2,760m 2車線

3・3・4 滝川通り線 22.5m (16.0m~23.0m)

No. 1 枚中 7

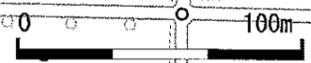

計画図 S=1/2,500

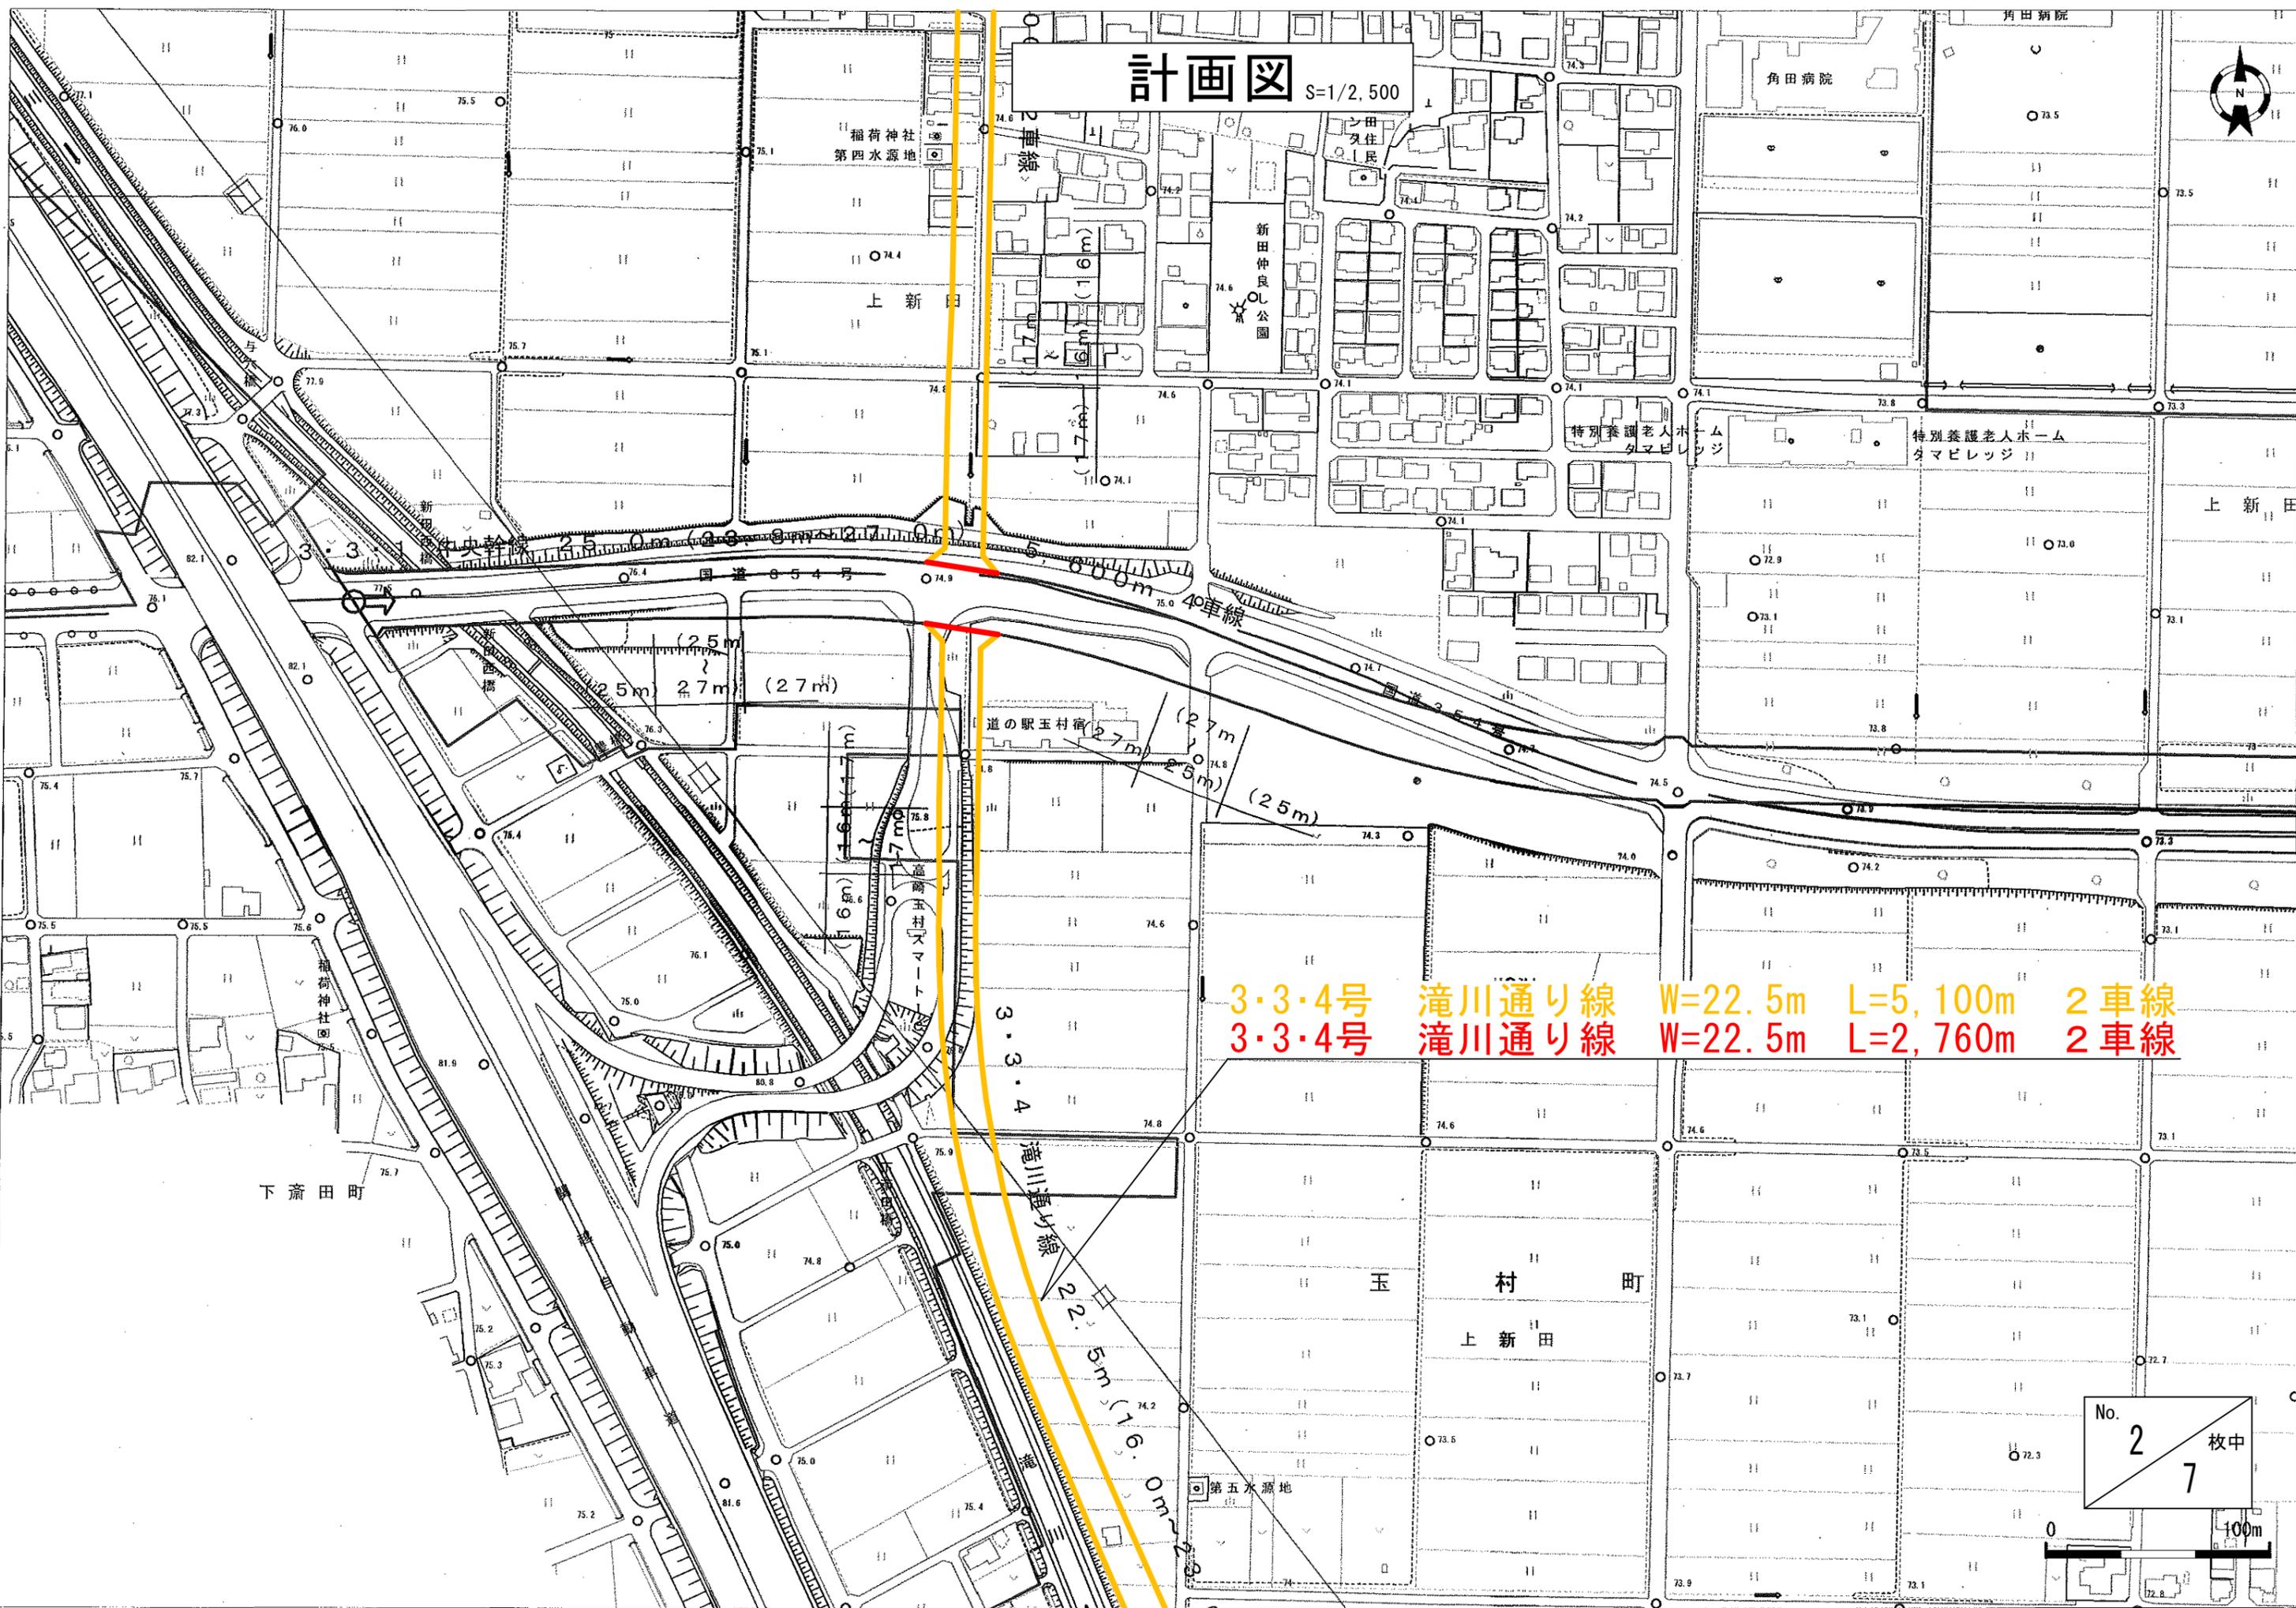

3-3-4号 滝川通り線 W=22.5m L=5,100m 2車線
3-3-4号 滝川通り線 W=22.5m L=2,760m 2車線


No. 2 枚中 7



計画図 S=1/2,500


3・4・8号 与六分上新田線 W=16m L=900m 2車線
3・4・8号 与六分上新田線 W=16m L=900m 2車線
※滝川通り線交差点部の隅切り廃止

3・3・4号 滝川通り線 W=22.5m L=5,100m 2車線
3・3・4号 滝川通り線 W=22.5m L=2,760m 2車線

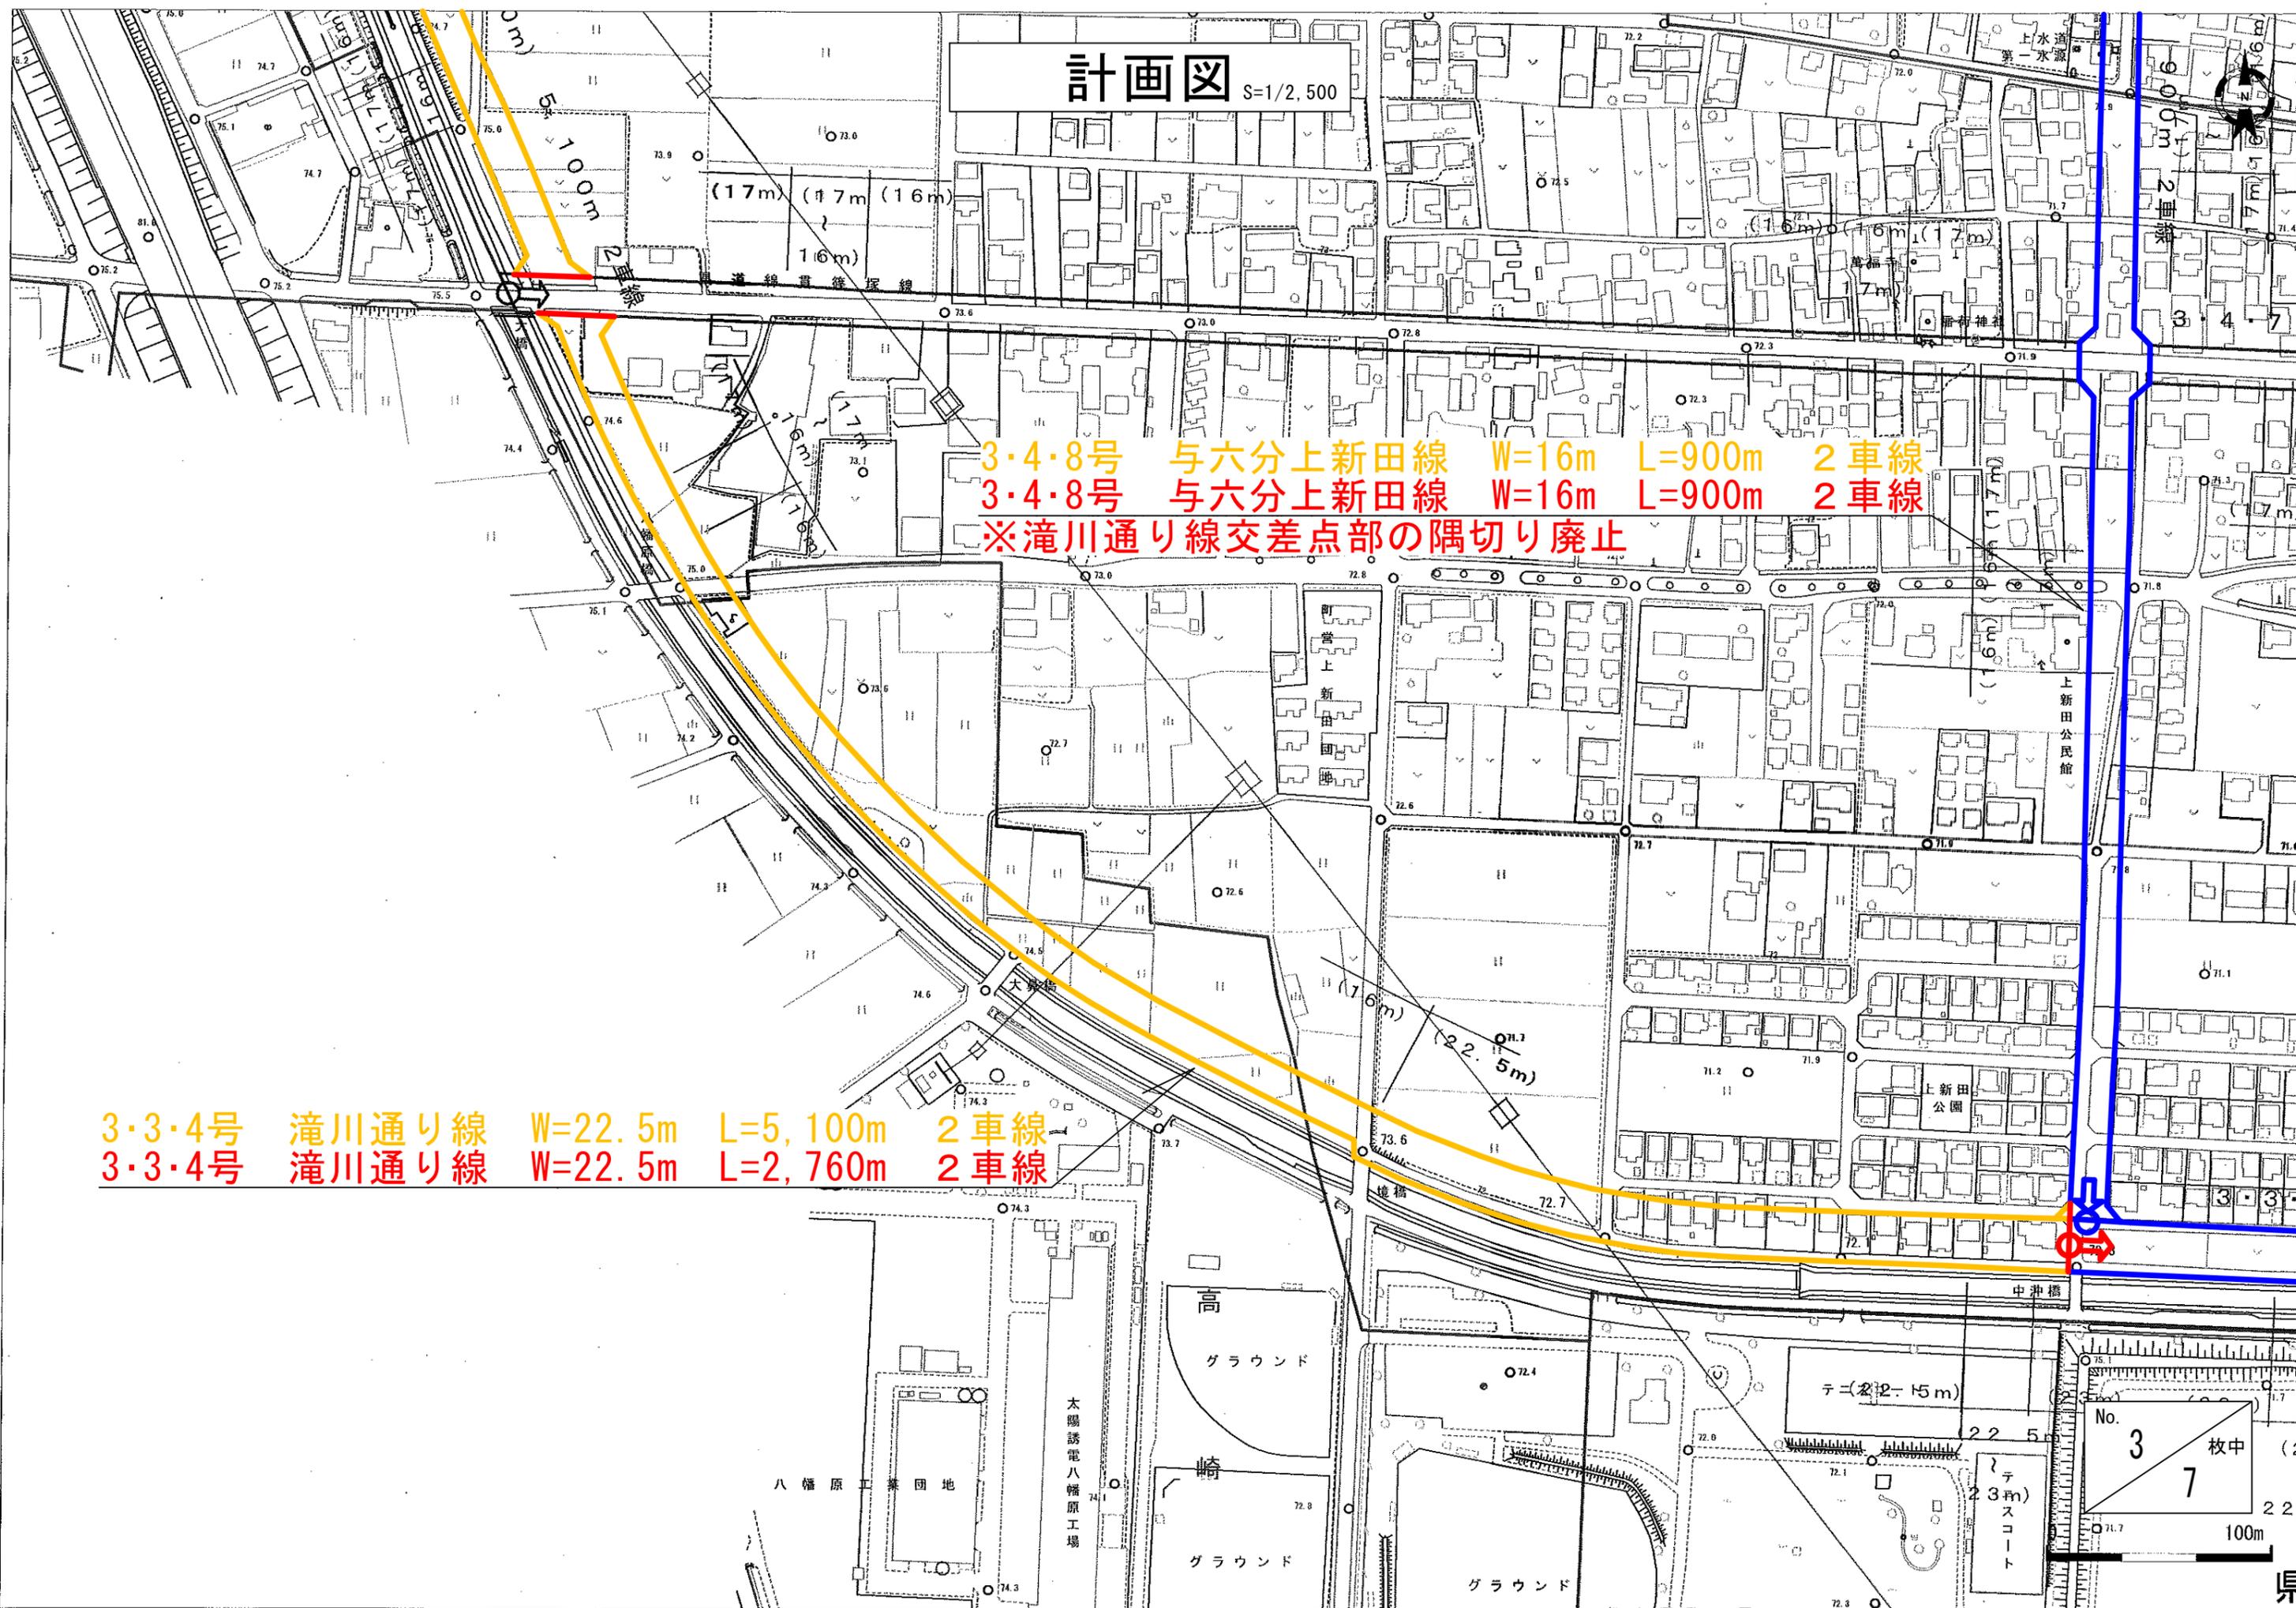

計画図



S=1/2,500

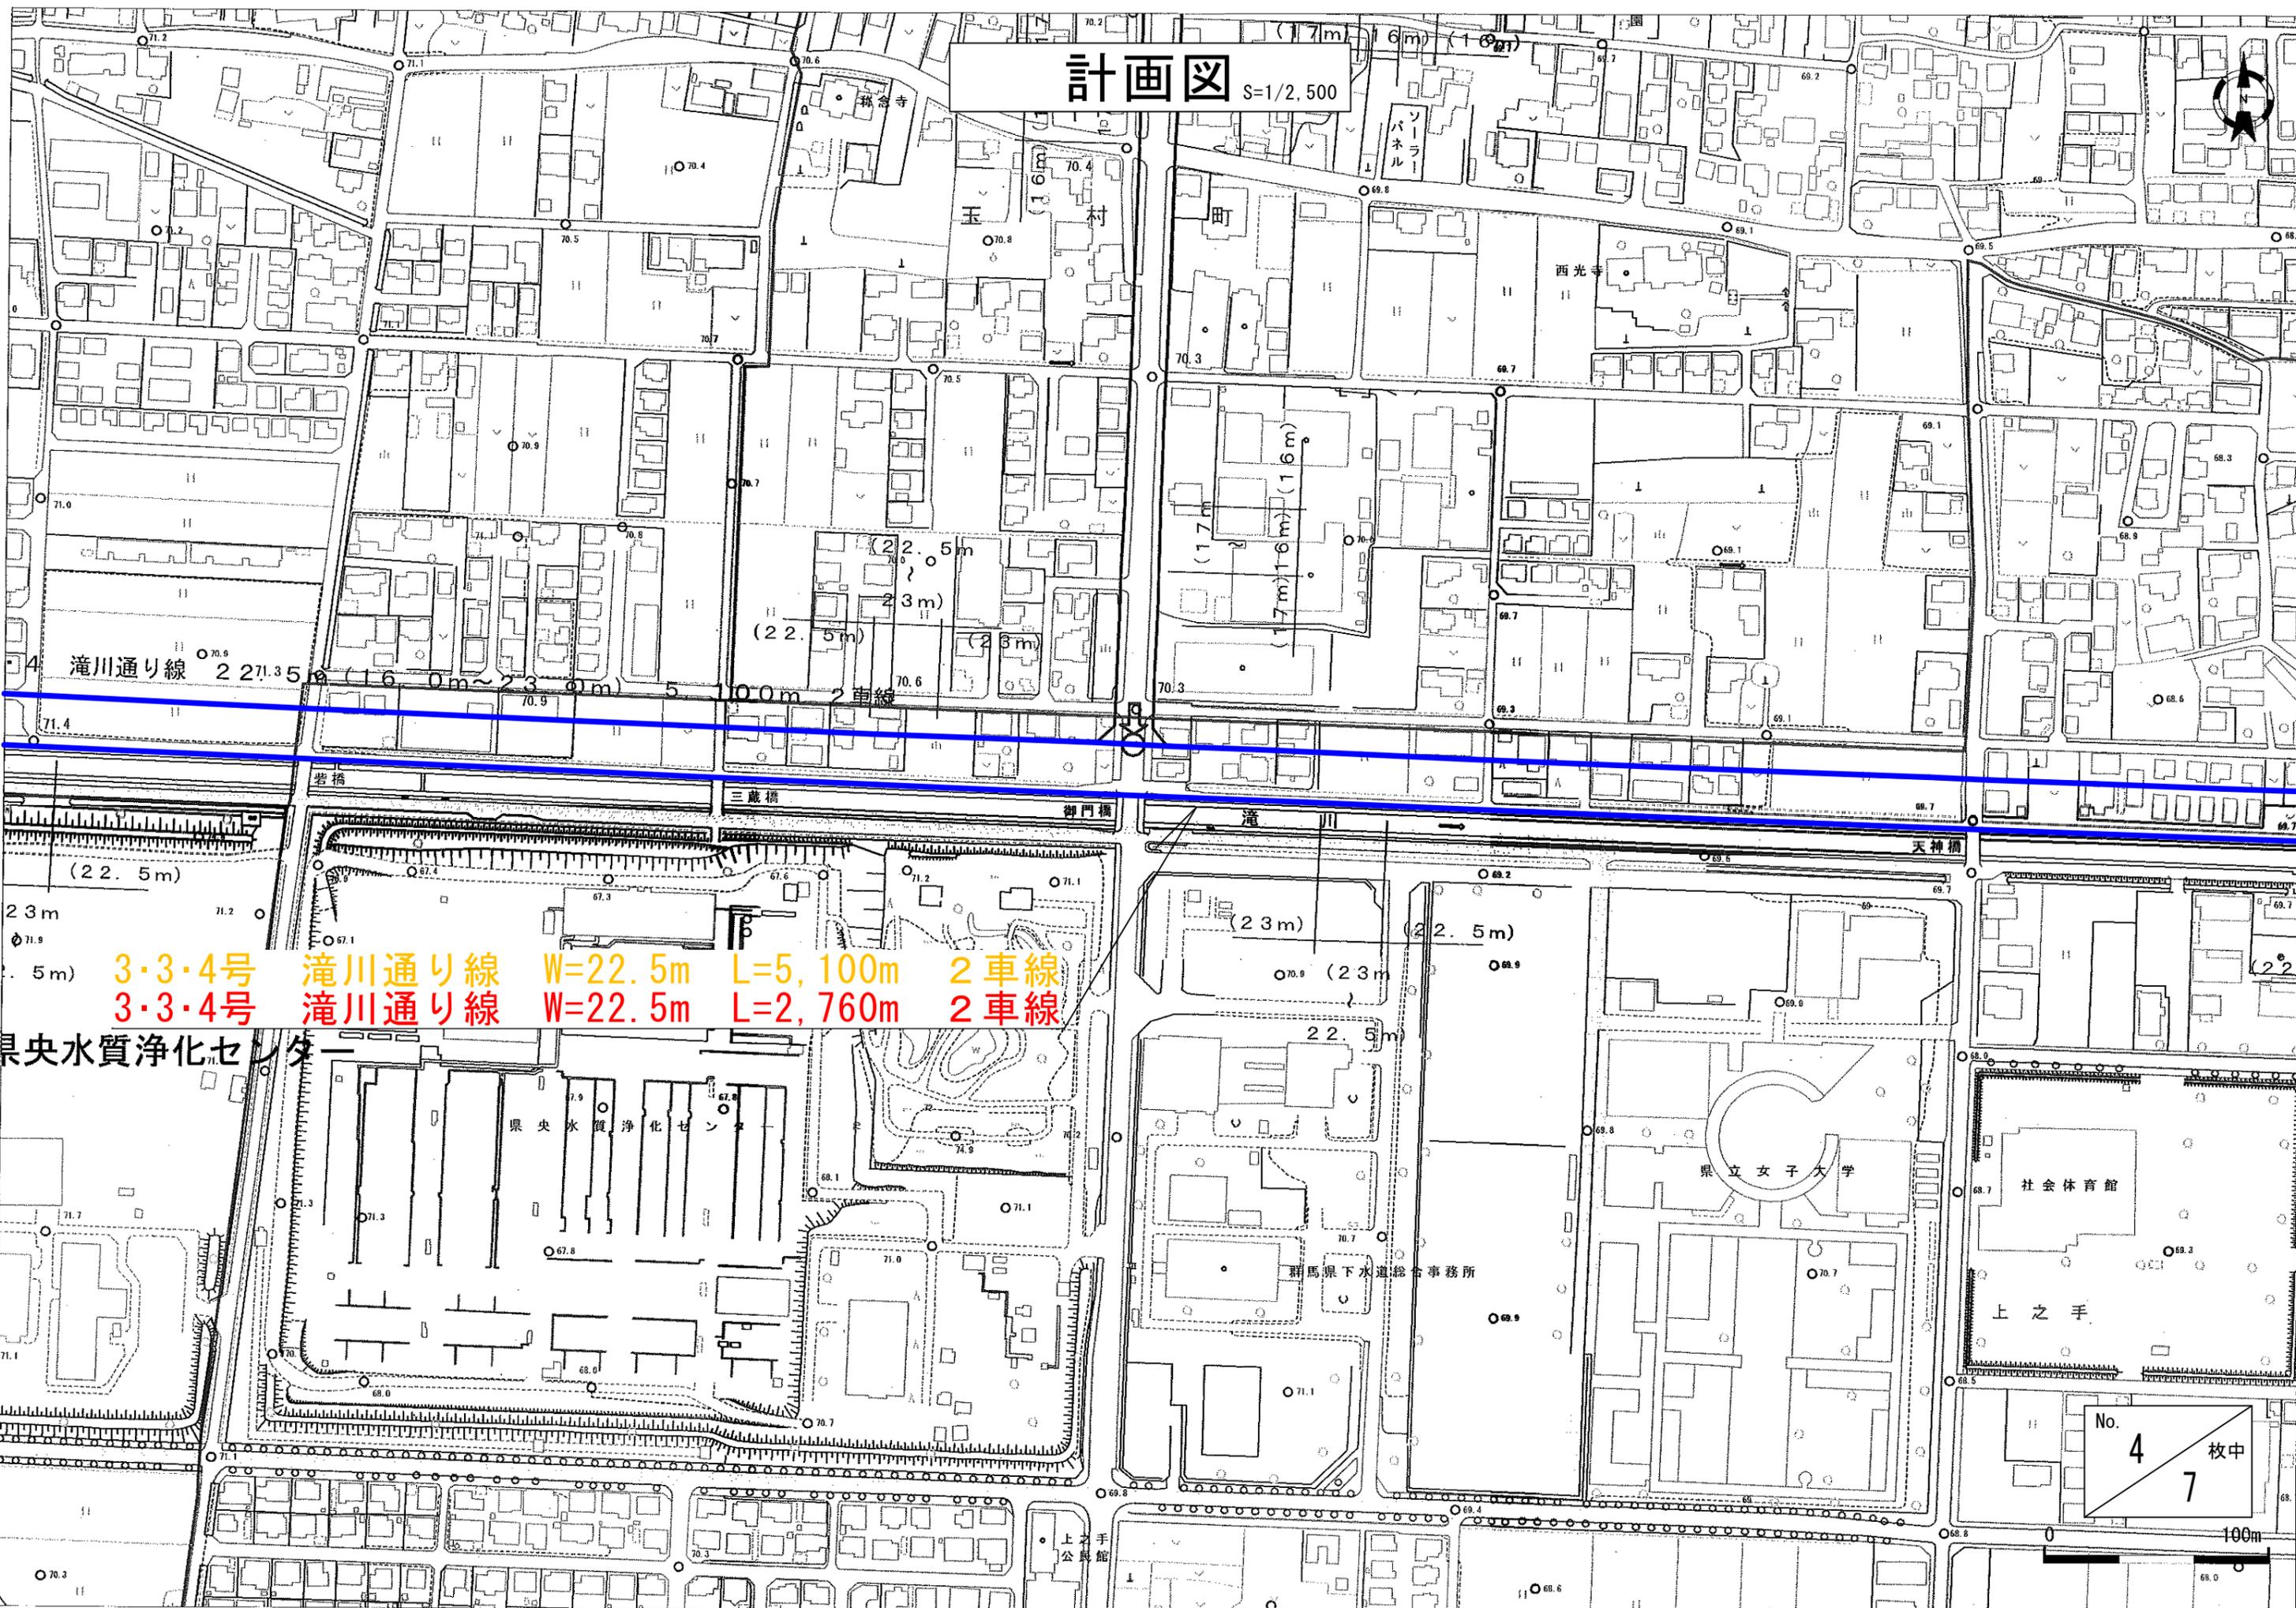

滝川通り線 2 271.35m (16.0m ~ 23.0m) 5 100m 2車線

3・3・4号 滝川通り線 W=22.5m L=5,100m 2車線
3・3・4号 滝川通り線 W=22.5m L=2,760m 2車線


県央水質浄化センター

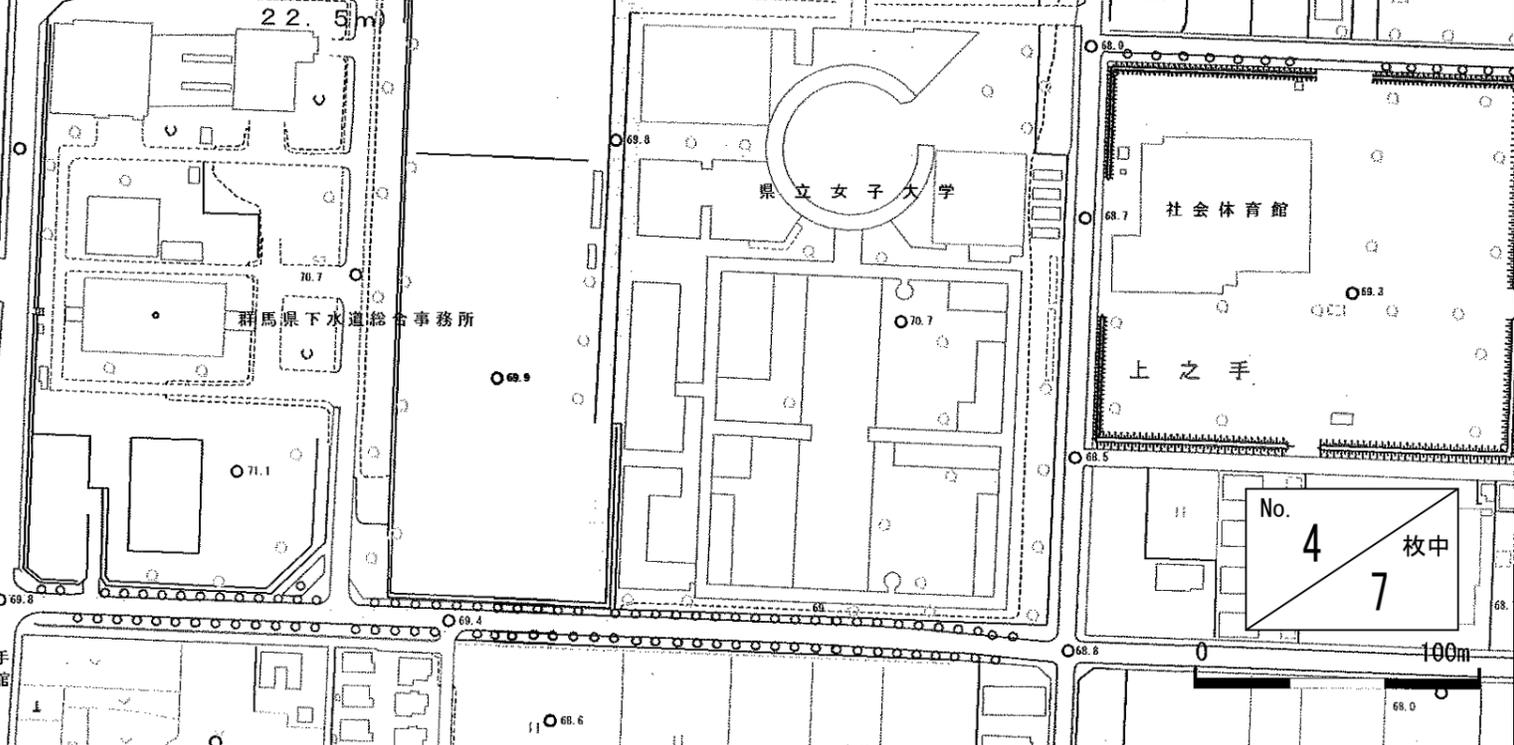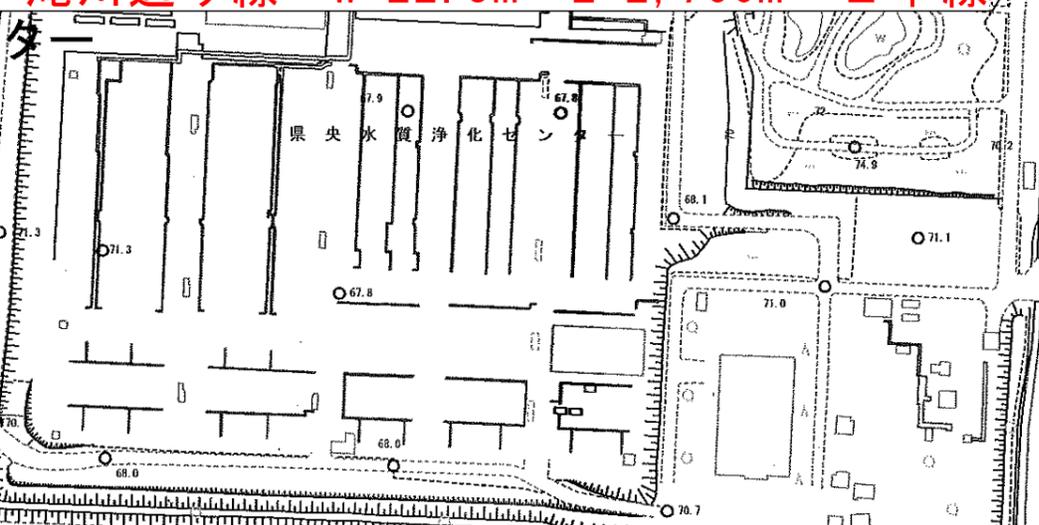

No. 4 枚中 7


100m

計画図 S=1/2,500

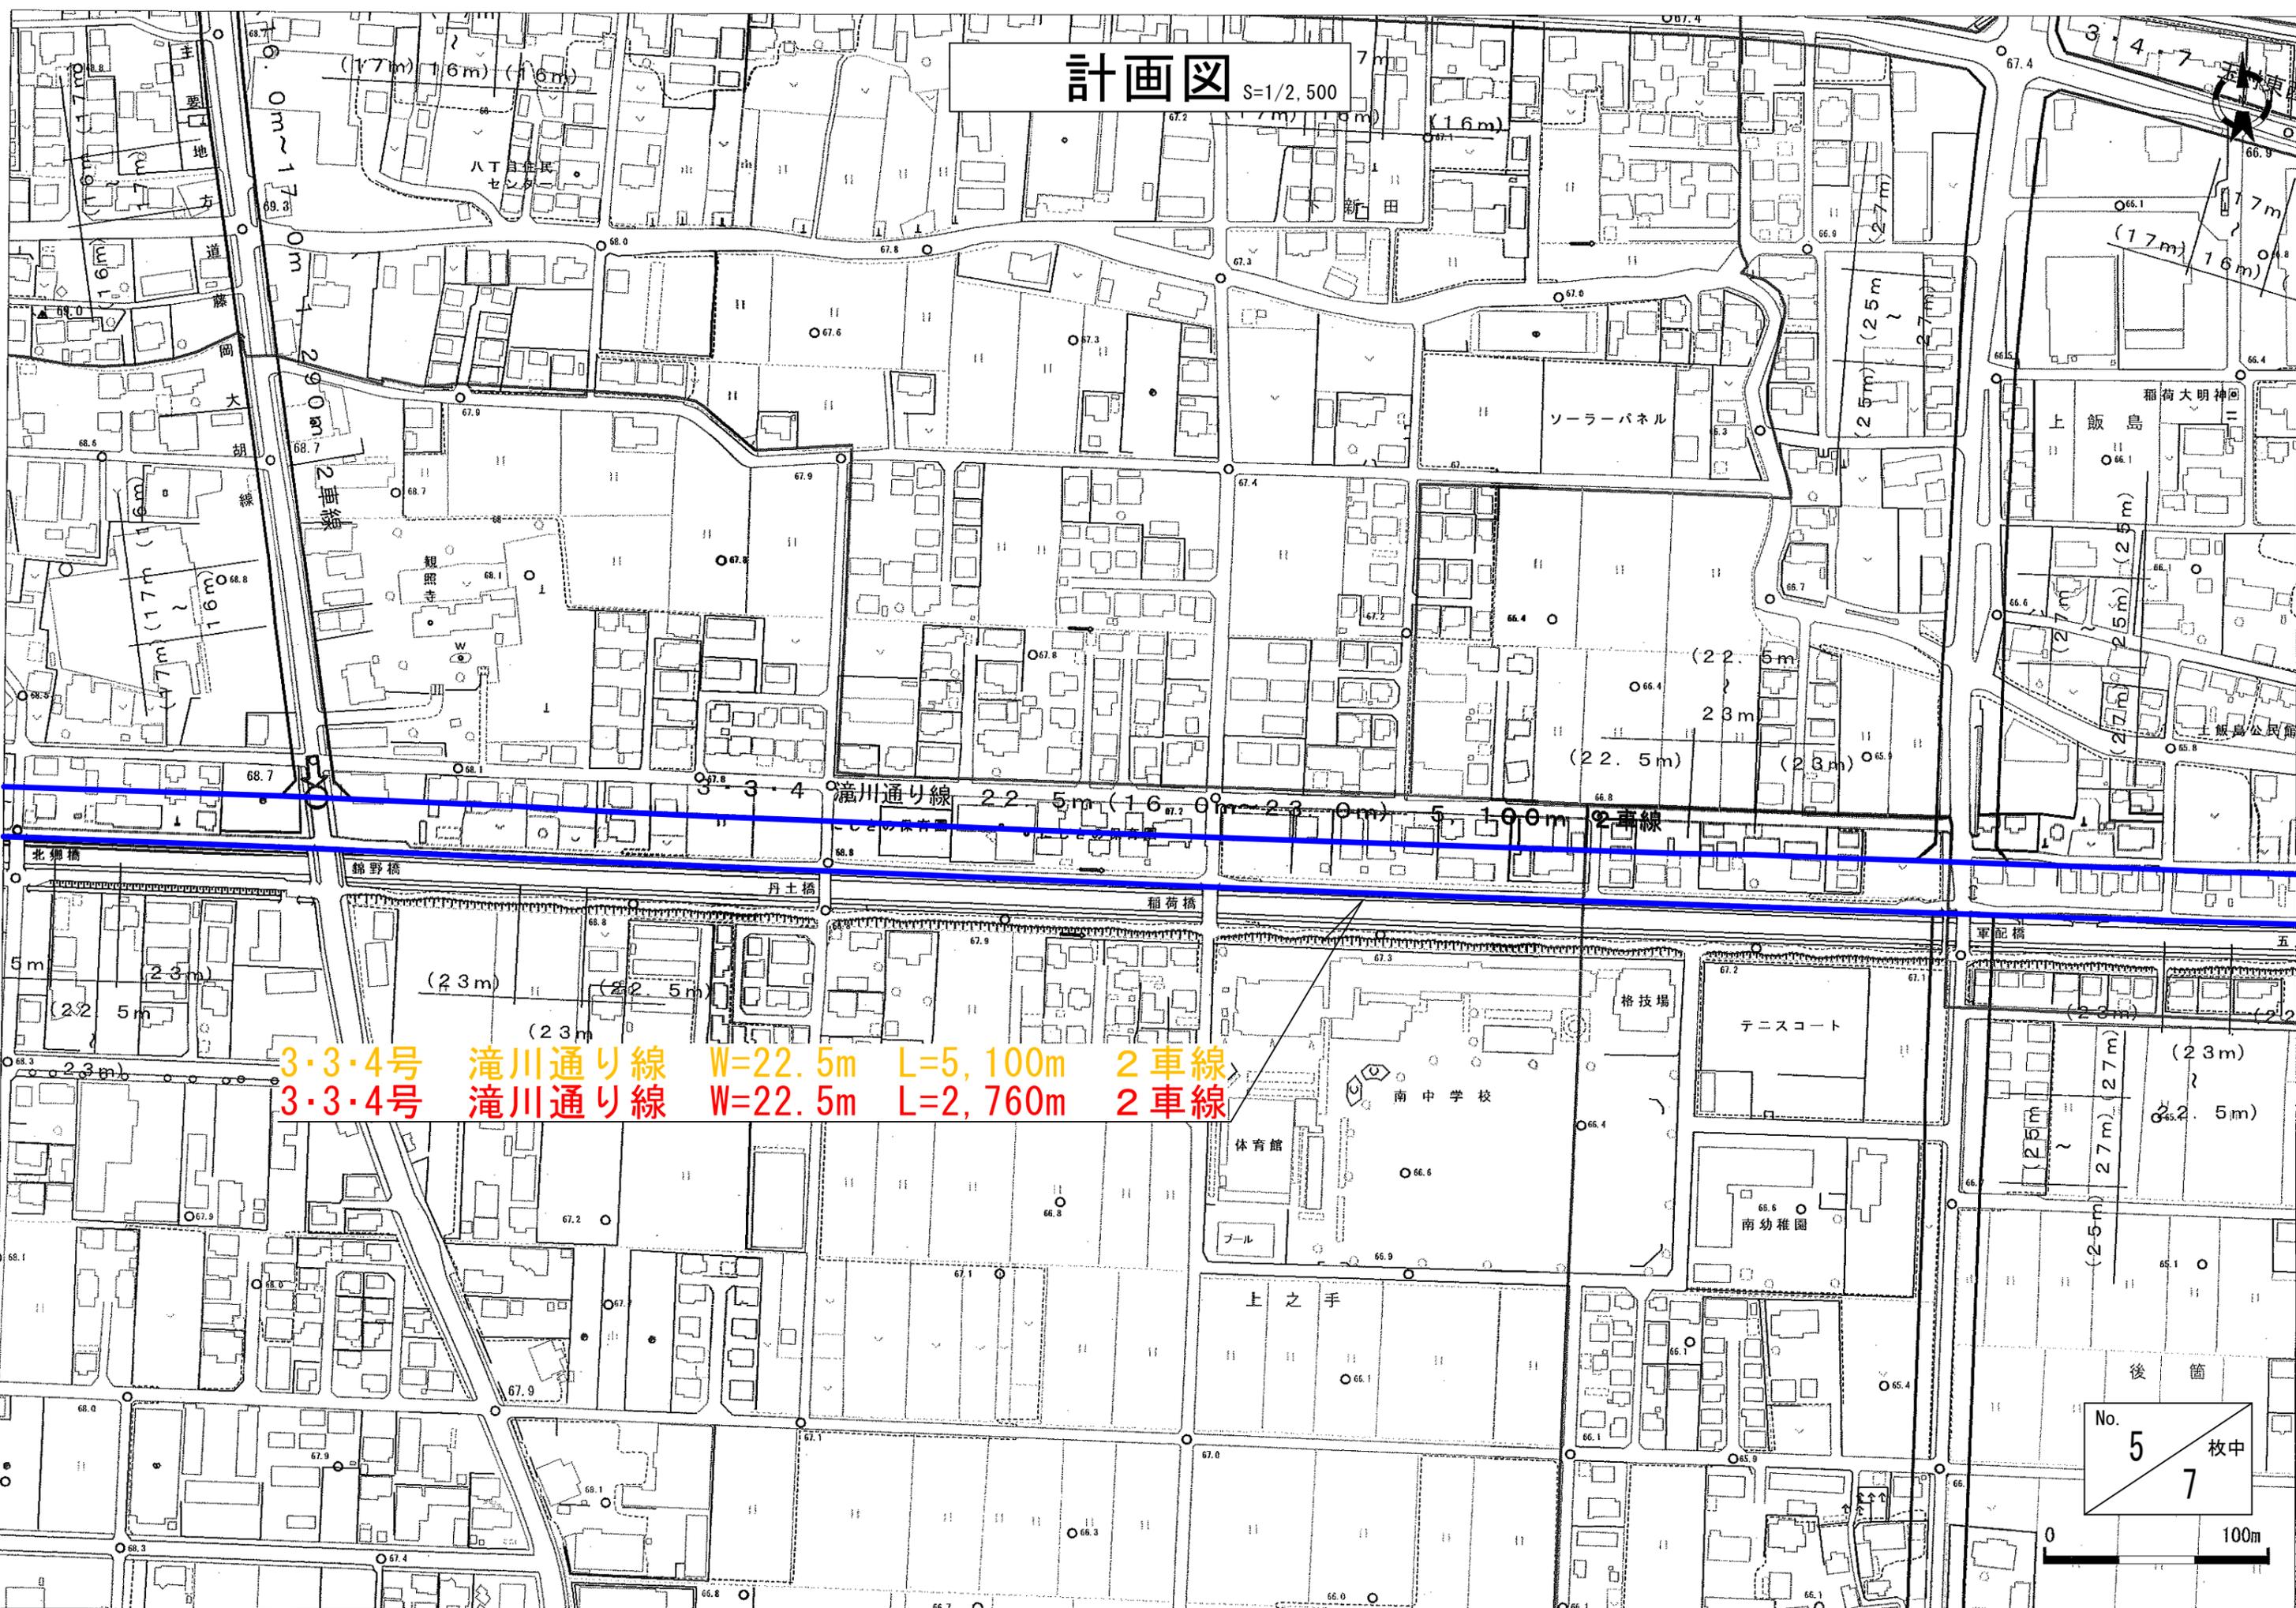


3・3・4号 滝川通り線 W=22.5m L=5,100m 2車線
3・3・4号 滝川通り線 W=22.5m L=2,760m 2車線


No. 5 枚中 7

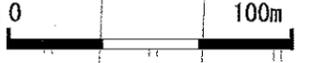

計画図 S=1/2,500

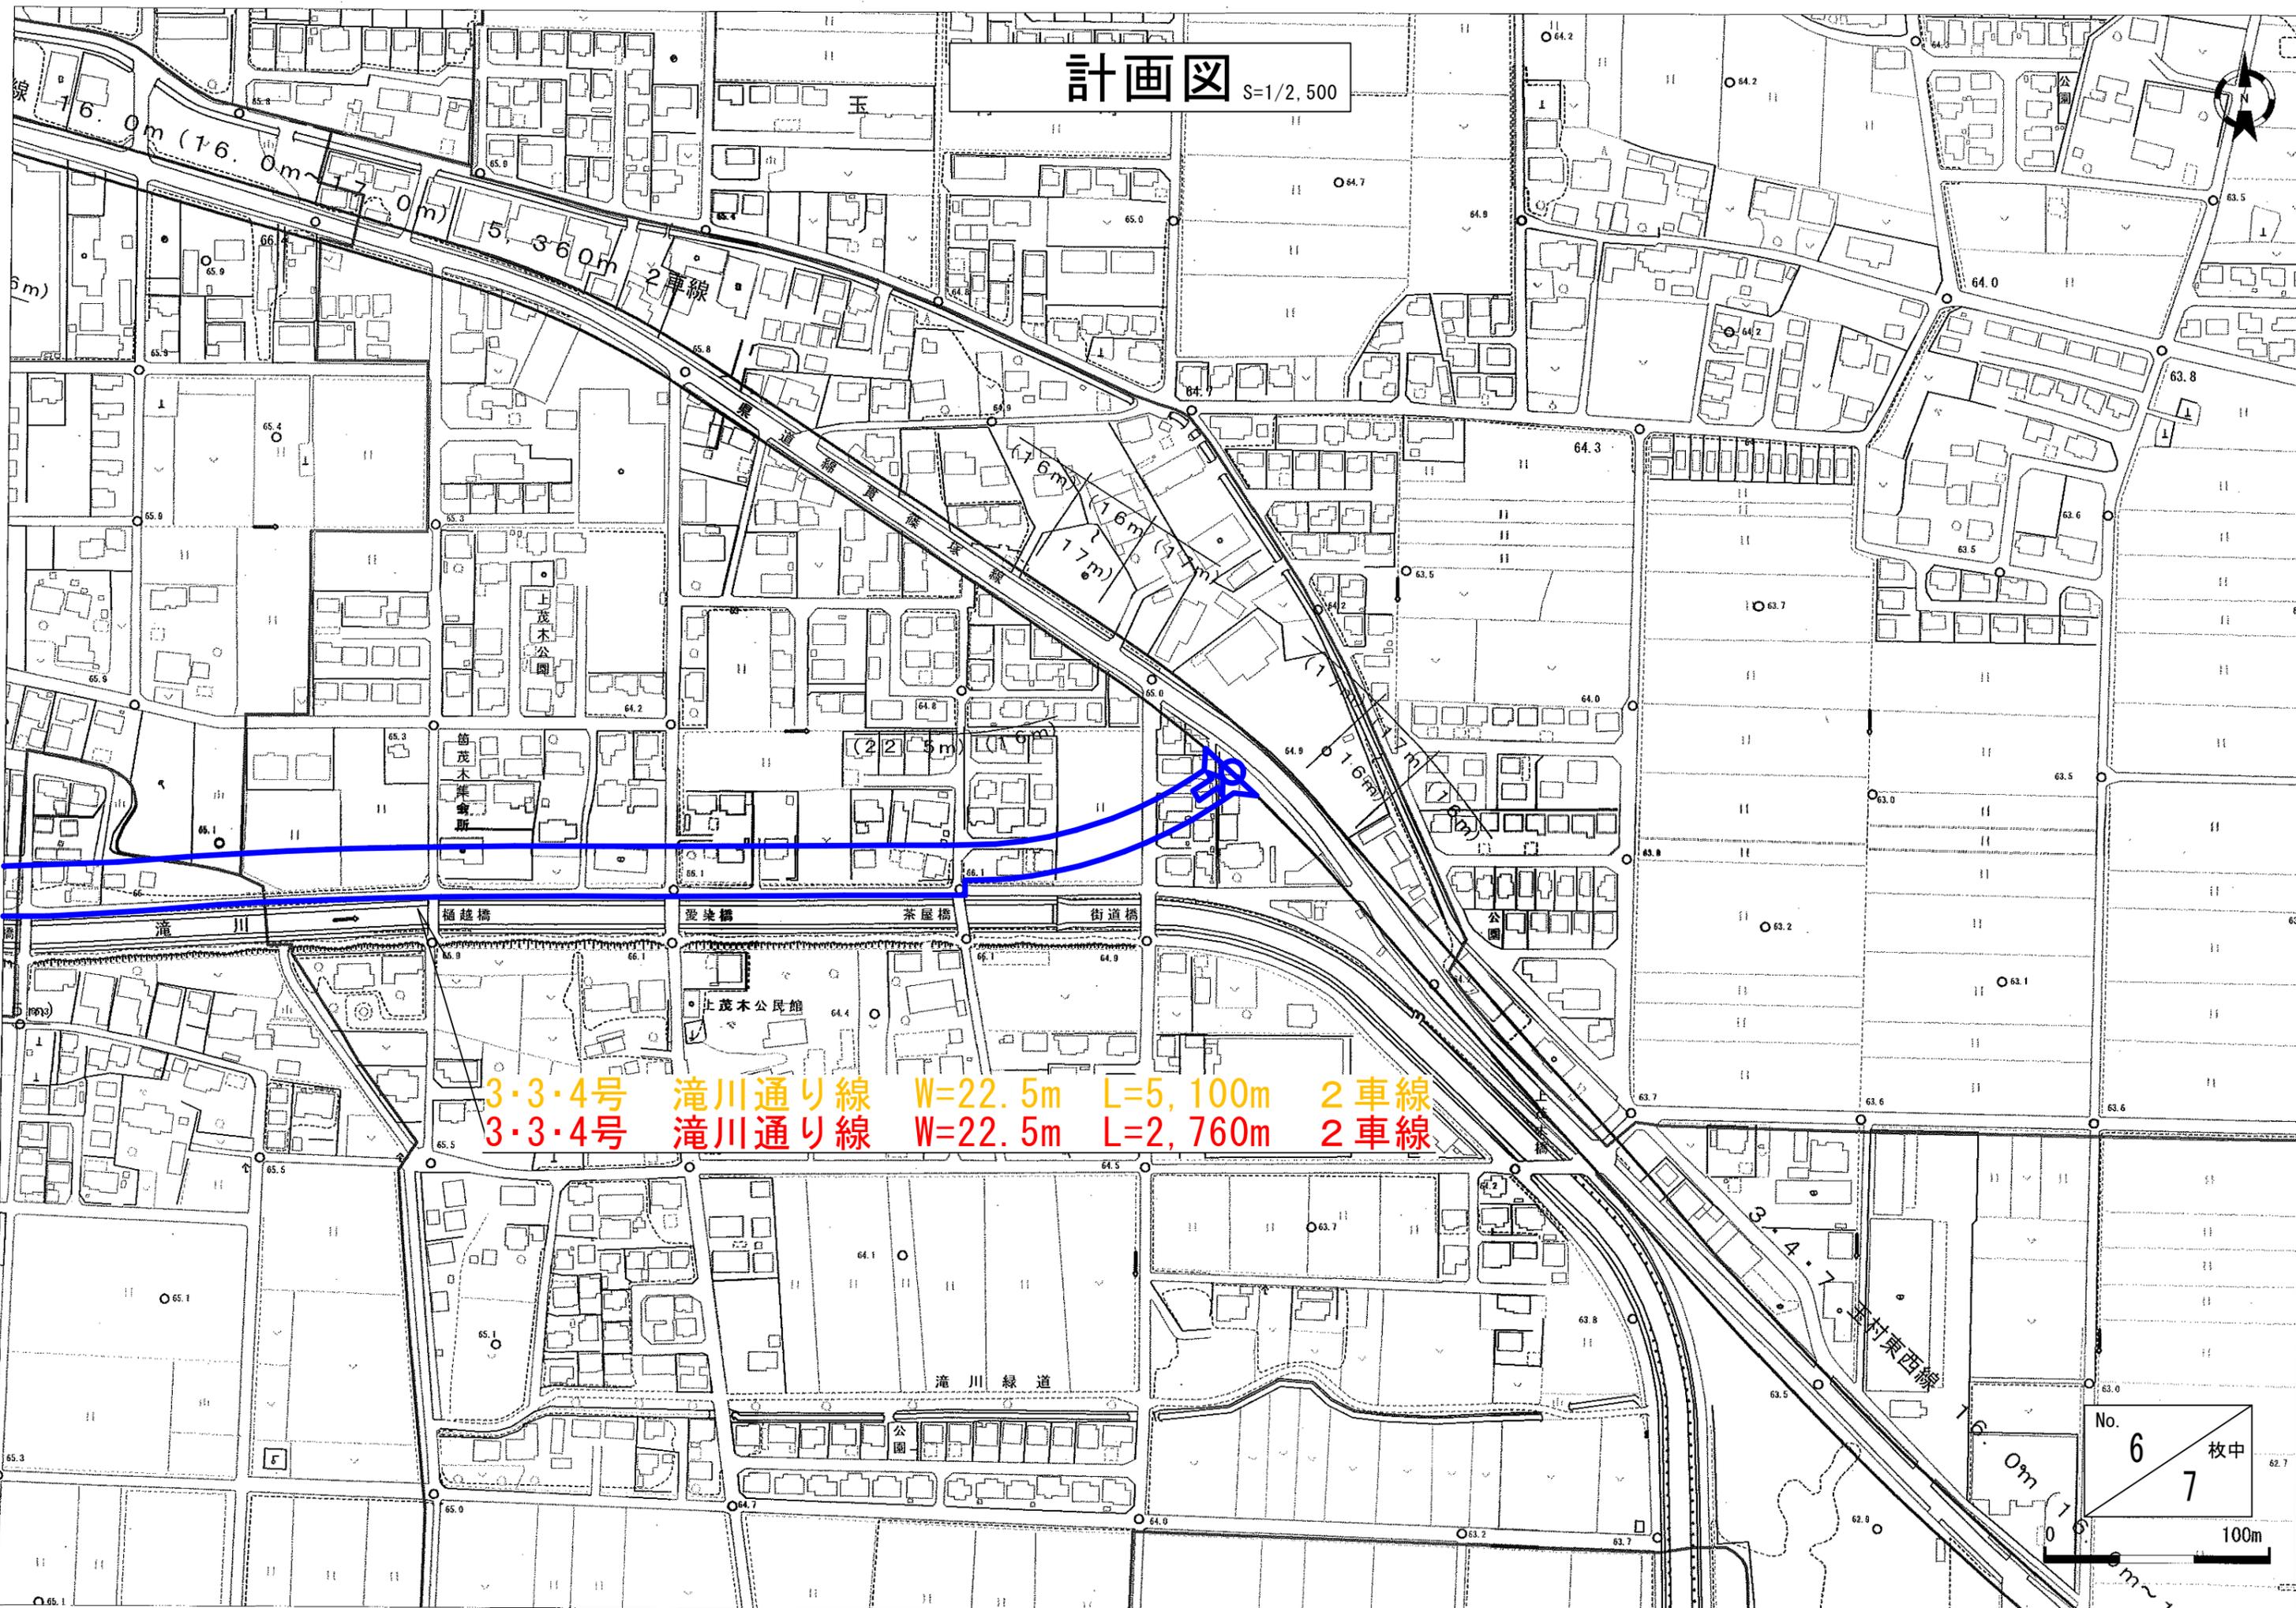

3・3・4号 滝川通り線 W=22.5m L=5,100m 2車線
3・3・4号 滝川通り線 W=22.5m L=2,760m 2車線

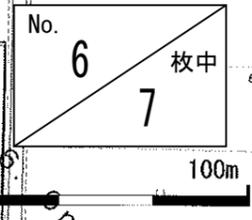

計画図

S=1/2,500

中央幹線 25.0m (23.8m~27.0m)



3・4・8号 与六分上新田線 W=16m L=900m 2車線
3・4・8号 与六分上新田線 W=16m L=900m 2車線
※滝川通り線交差点部の隅切り廃止

3・3・4号 滝川通り線 W=22.5m L=5,100m 2車線
3・3・4号 滝川通り線 W=22.5m L=2,760m 2車線

No. 7 枚中 7

