


総括図

S=1/20,000

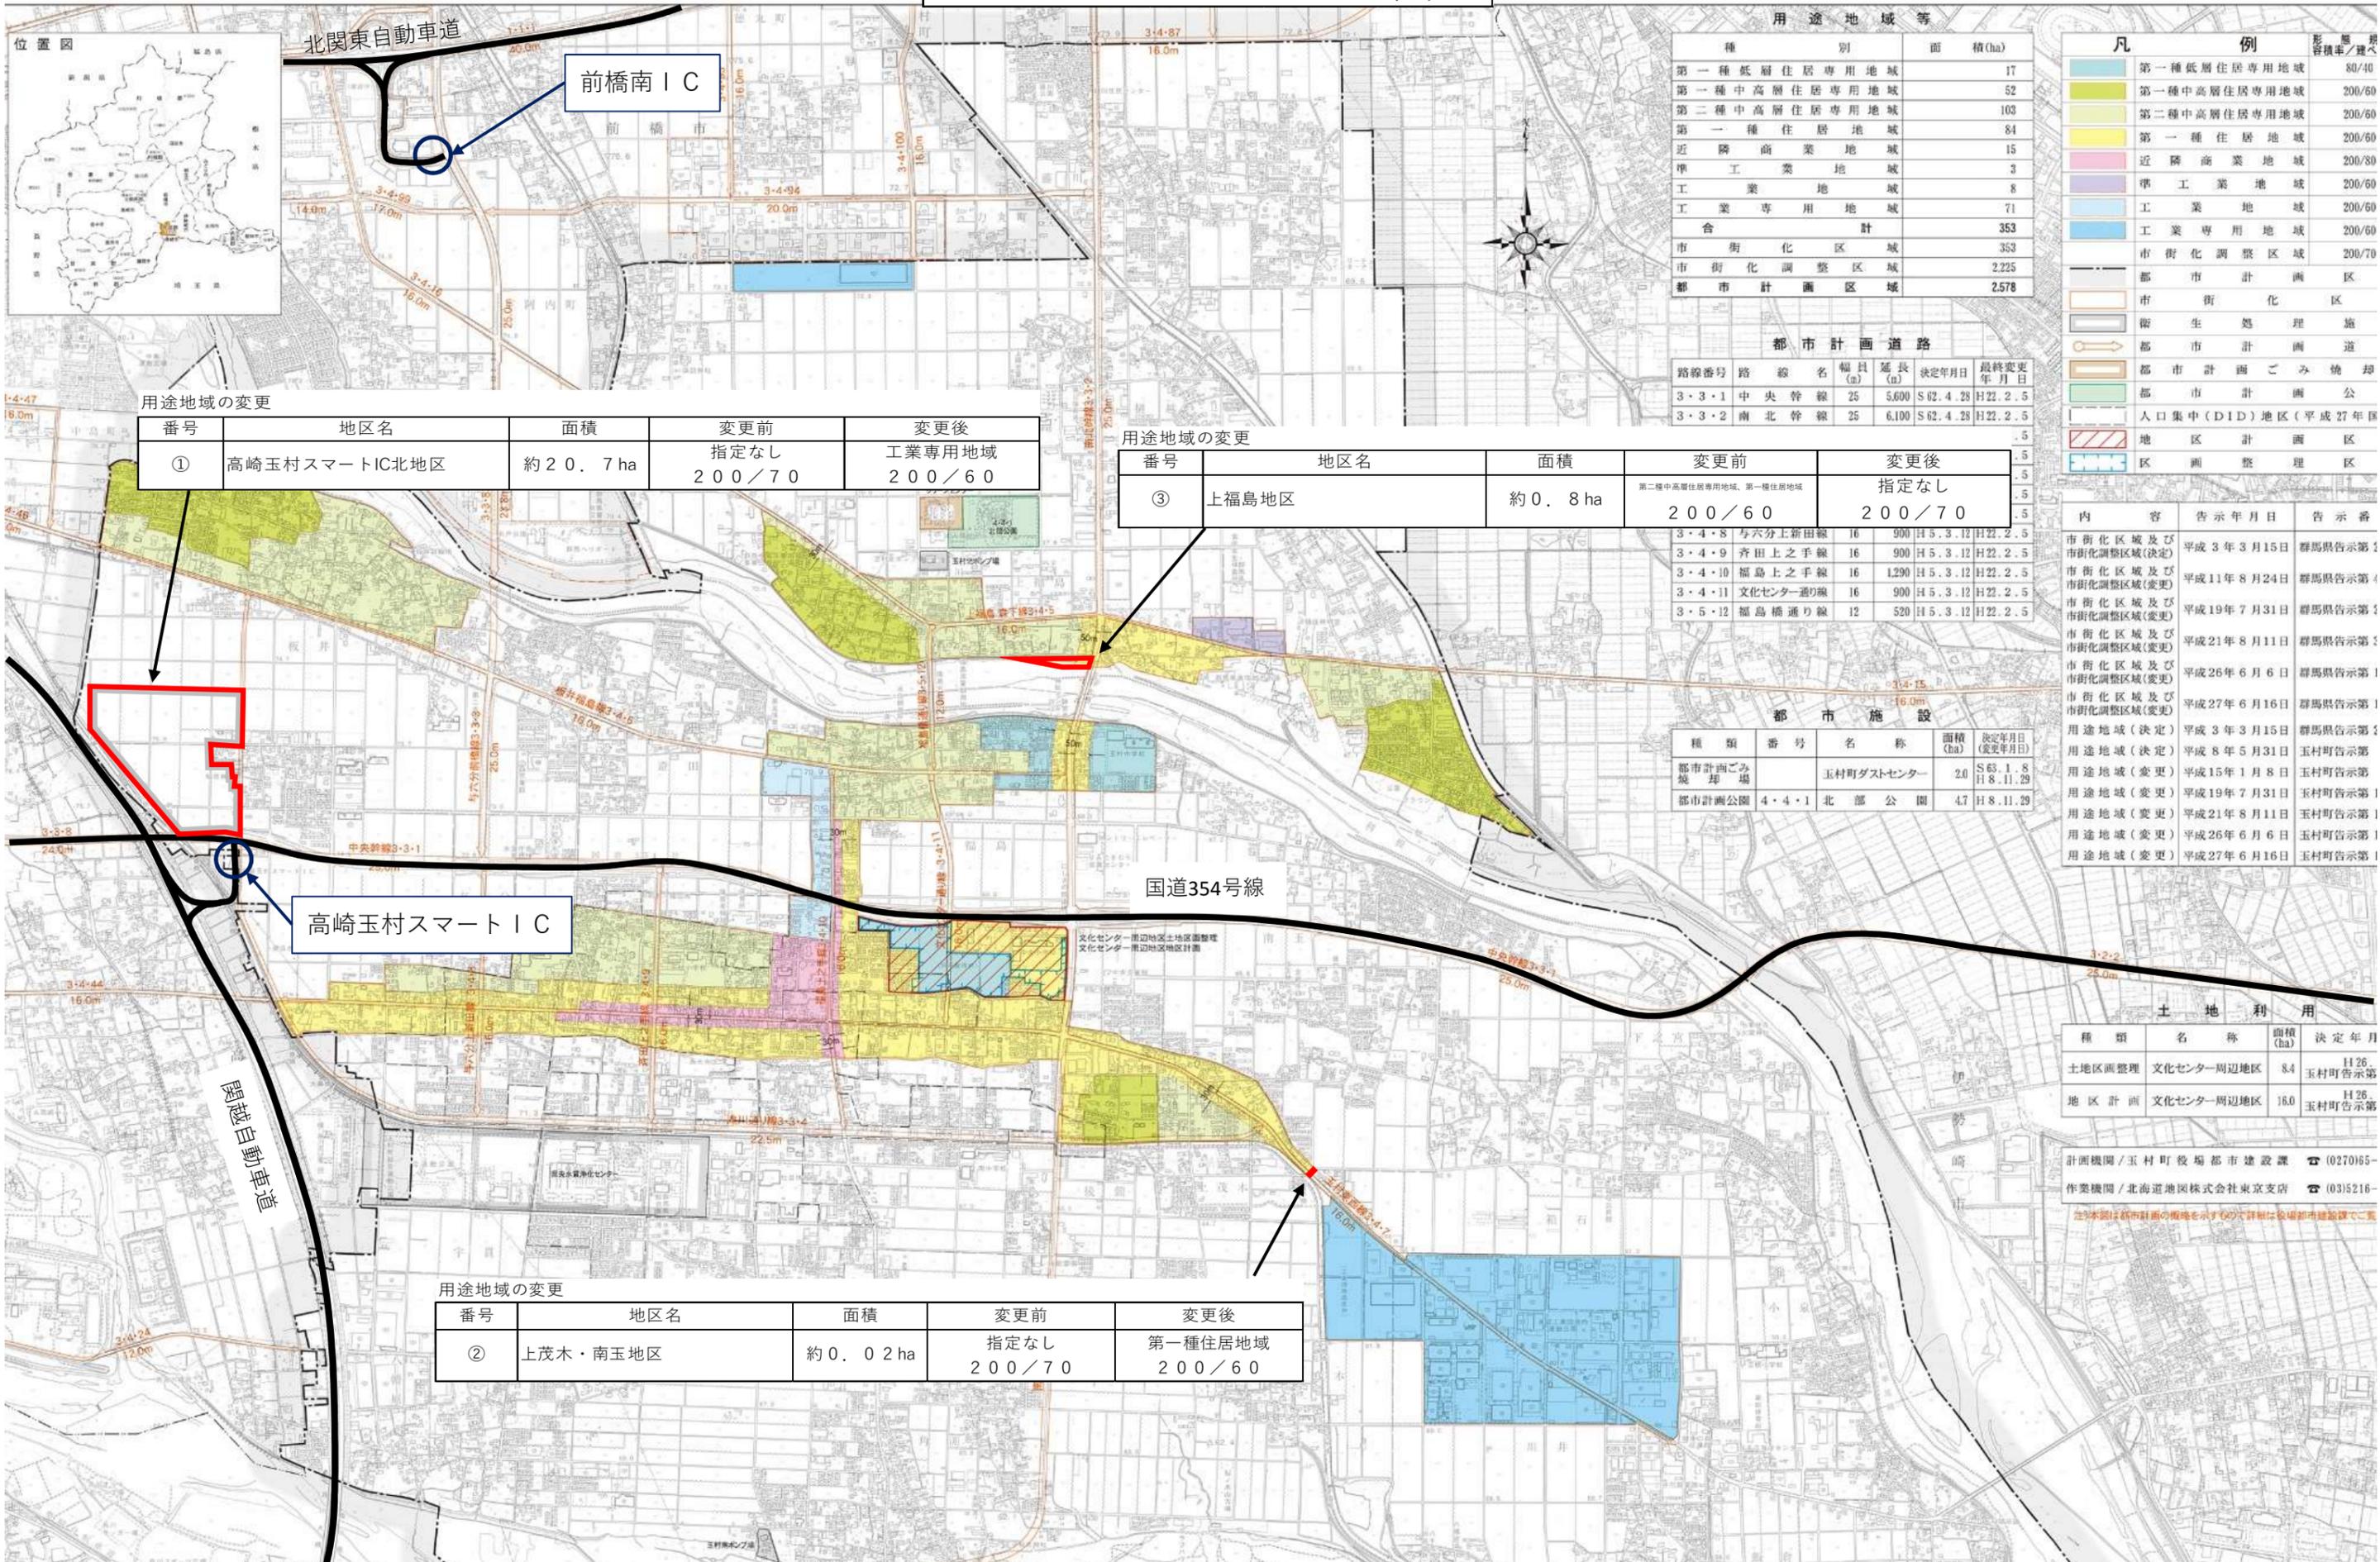

用途地域等

種別	面積(ha)
第一種低層住居専用地域	17
第一種中高層住居専用地域	52
第二種中高層住居専用地域	103
第一種住居地域	84
近隣商業地域	15
準工業地域	3
工業地域	8
工業専用地域	71
合計	353
市街化区域	353
市街化調整区域	2,225
都市計画区域	2,578

凡例

凡例	内容	備考
[Blue Box]	第一種低層住居専用地域	80/40
[Green Box]	第一種中高層住居専用地域	200/60
[Yellow Box]	第二種中高層住居専用地域	200/60
[Light Green Box]	第一種住居地域	200/60
[Pink Box]	近隣商業地域	200/80
[Purple Box]	準工業地域	200/60
[Light Blue Box]	工業地域	200/60
[Dark Blue Box]	工業専用地域	200/60
[Orange Box]	市街化区域	200/70
[Light Orange Box]	市街化調整区域	200/70
[Dashed Line]	都市計画区	
[Solid Line]	市街化区	
[Grey Line]	衛生処埋施	
[Arrow]	都市計画道	
[Orange Arrow]	都市計画ごみ焼却	
[Green Arrow]	都市計画公	
[Red Box]	人口集中(D1D)地区(平成27年国)	
[Hatched Box]	地区計画区	
[Blue Box]	区画整理区	

都市計画道路

路線番号	路線名	幅員(m)	延長(m)	決定年月日	最終変更年月日
3・3・1	中央幹線	25	5,600	S62.4.28	H22.2.5
3・3・2	南北幹線	25	6,100	S62.4.28	H22.2.5

用途地域の変更

番号	地区名	面積	変更前	変更後
①	高崎玉村スマートIC北地区	約20.7ha	指定なし 200/70	工業専用地域 200/60

用途地域の変更

番号	地区名	面積	変更前	変更後
③	上福島地区	約0.8ha	第二種中高層住居専用地域、第一種住居地域 200/60	指定なし 200/70

都市施設

種類	番号	名称	面積(ha)	決定年月日(変更年月日)
都市計画ごみ焼却場		玉村町ダストセンター	2.0	S63.1.8 H8.11.29
都市計画公園	4・4・1	北部公園	4.7	H8.11.29

内容

内容	告示年月日	告示番号
市街化区域及び市街化調整区域(決定)	平成3年3月15日	群馬県告示第2
市街化区域及び市街化調整区域(変更)	平成11年8月24日	群馬県告示第4
市街化区域及び市街化調整区域(変更)	平成19年7月31日	群馬県告示第5
市街化区域及び市街化調整区域(変更)	平成21年8月11日	群馬県告示第3
市街化区域及び市街化調整区域(変更)	平成26年6月6日	群馬県告示第1
市街化区域及び市街化調整区域(変更)	平成27年6月16日	群馬県告示第1
用途地域(決定)	平成3年3月15日	群馬県告示第2
用途地域(決定)	平成8年5月31日	玉村町告示第
用途地域(変更)	平成15年1月8日	玉村町告示第
用途地域(変更)	平成19年7月31日	玉村町告示第1
用途地域(変更)	平成21年8月11日	玉村町告示第1
用途地域(変更)	平成26年6月6日	玉村町告示第1
用途地域(変更)	平成27年6月16日	玉村町告示第1

都市施設

種類	番号	名称	面積(ha)	決定年月日(変更年月日)
都市計画ごみ焼却場		玉村町ダストセンター	2.0	S63.1.8 H8.11.29
都市計画公園	4・4・1	北部公園	4.7	H8.11.29

土地利用

種類	名称	面積(ha)	決定年月日
土地区画整理	文化センター周辺地区	8.4	H26.玉村町告示第
地区計画	文化センター周辺地区	16.0	H26.玉村町告示第

用途地域の変更

番号	地区名	面積	変更前	変更後
②	上茂木・南玉地区	約0.02ha	指定なし 200/70	第一種住居地域 200/60

計画機関/玉村町役場都市建設課 ☎(0270)65-
 作業機関/北海道地図株式会社東京支店 ☎(03)5216-
 ※本図は都市計画の概略を示すもので詳細は各場都市建設課でご覧