


位置図 S=1/10,000

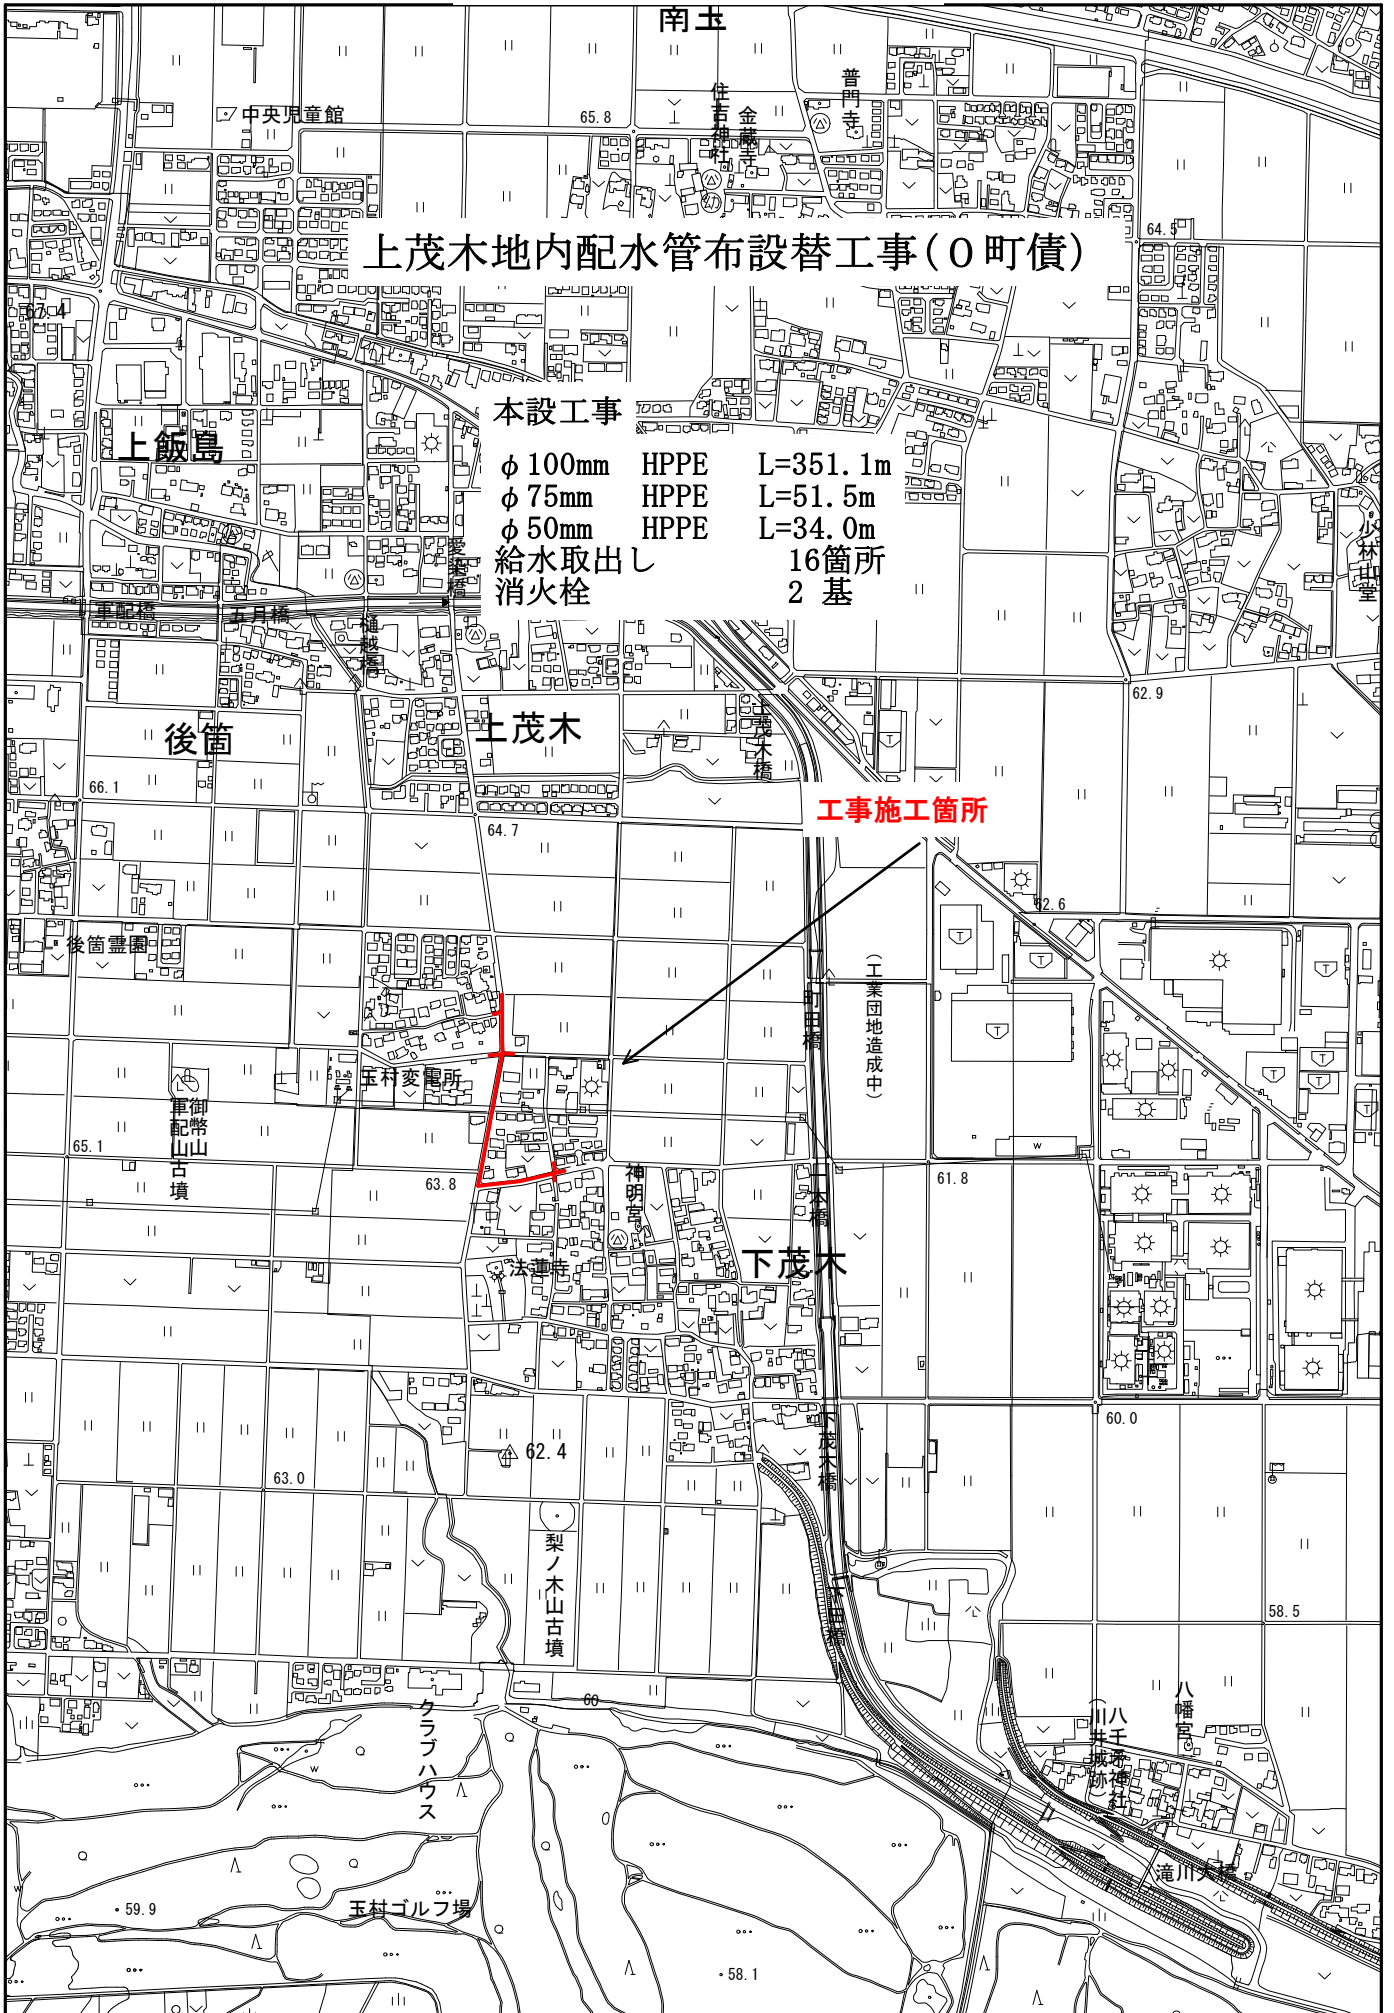

上茂木地内配水管布設替工事(0町債)

本設工事

φ 100mm	HPPE	L=351.1m
φ 75mm	HPPE	L=51.5m
φ 50mm	HPPE	L=34.0m
給水取出し		16箇所
消火栓		2基

工事施工箇所