


# 総括図

平成二十四年八月

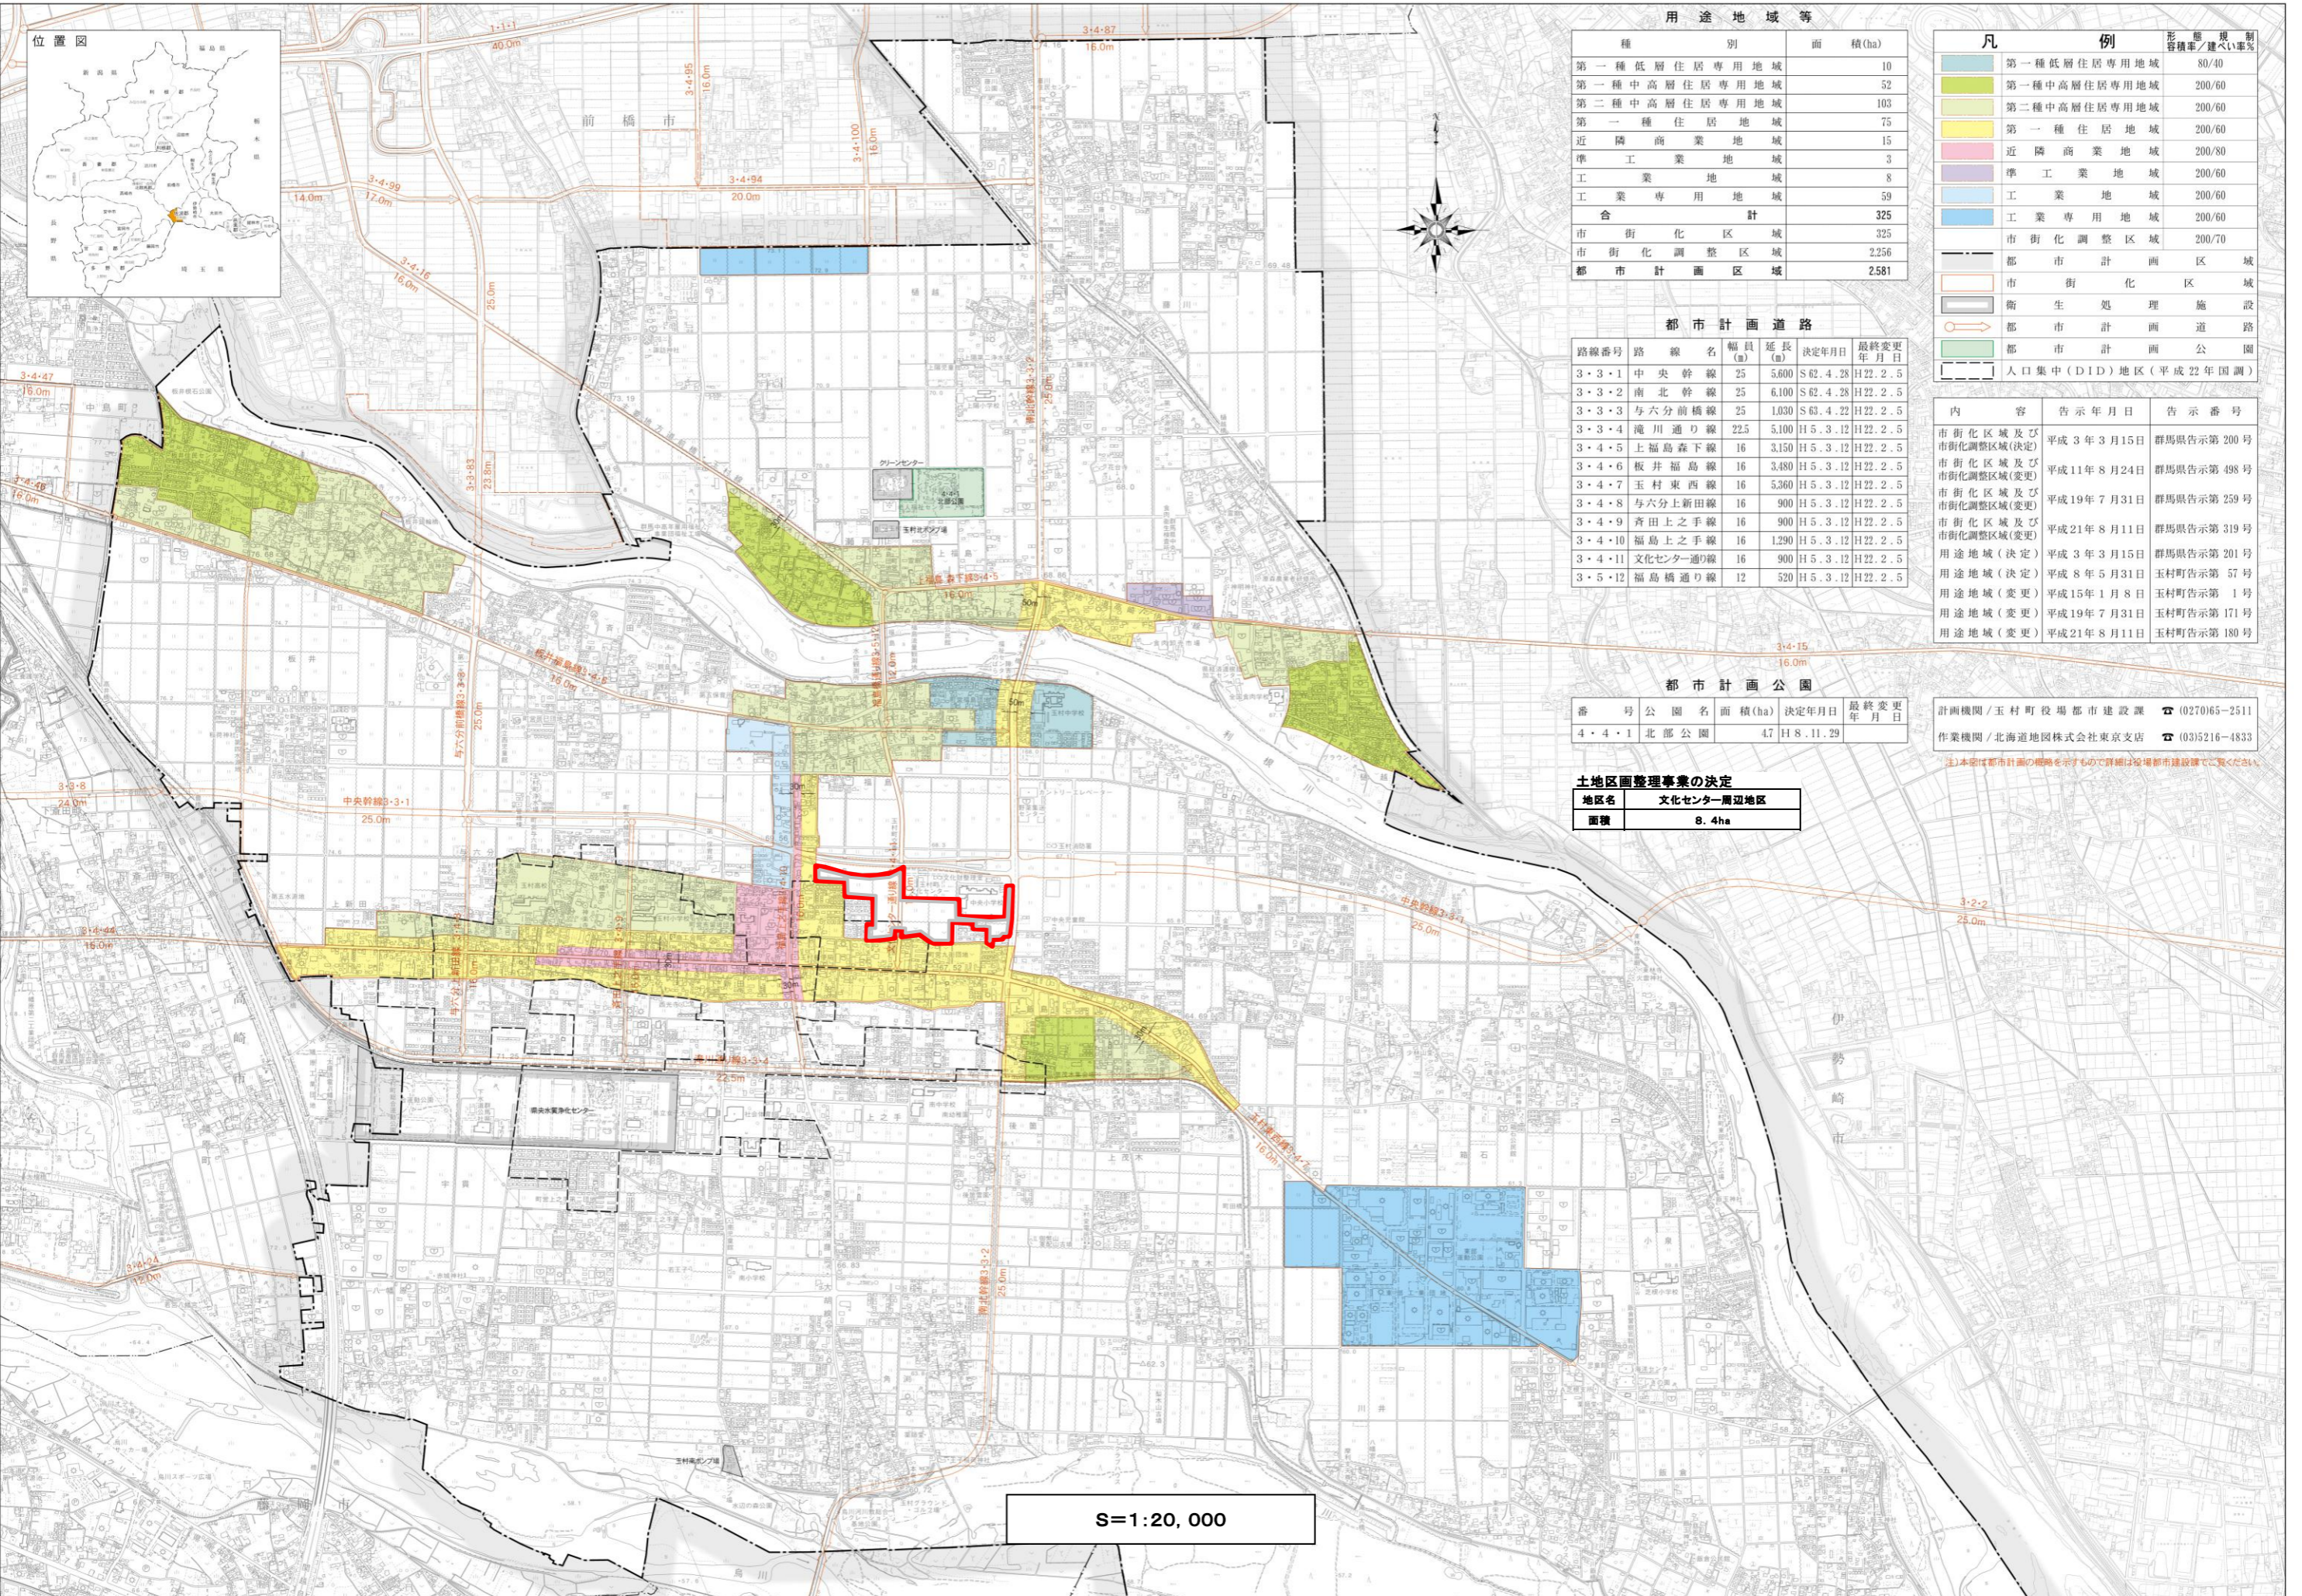

### 用途地域等

種別	面積(ha)
第一種低層住居専用地域	10
第一種中高層住居専用地域	52
第二種中高層住居専用地域	103
第一種住居地域	75
近隣商業地域	15
準工業地域	3
工業地域	8
工業専用地域	59
合計	325
市街化区域	325
市街化調整区域	2,256
都市計画区域	2,581

### 凡例

色	内容	容積率/建ぺい率%
Light Blue	第一種低層住居専用地域	80/40
Light Green	第一種中高層住居専用地域	200/60
Light Yellow	第二種中高層住居専用地域	200/60
Yellow	第一種住居地域	200/60
Pink	近隣商業地域	200/80
Purple	準工業地域	200/60
Blue	工業地域	200/60
Dark Blue	工業専用地域	200/60
Light Blue	市街化調整区域	200/70
Black	都市計画区域	
Red	市街化区域	
Grey	衛生処理施設	
Orange	都市計画道路	
Green	都市計画公園	
Black	人口集中(DID)地区(平成22年国調)	

### 都市計画道路

路線番号	路線名	幅員(m)	延長(m)	決定年月日	最終変更年月日
3・3・1	中央幹線	25	5,600	S62.4.28	H22.2.5
3・3・2	南北幹線	25	6,100	S62.4.28	H22.2.5
3・3・3	与六分前橋線	25	1,030	S63.4.22	H22.2.5
3・3・4	滝川通り線	22.5	5,100	H5.3.12	H22.2.5
3・4・5	上福島森下線	16	3,150	H5.3.12	H22.2.5
3・4・6	板井福島線	16	3,480	H5.3.12	H22.2.5
3・4・7	玉村東西線	16	5,360	H5.3.12	H22.2.5
3・4・8	与六分上新田線	16	900	H5.3.12	H22.2.5
3・4・9	齊田上之手線	16	900	H5.3.12	H22.2.5
3・4・10	福島上之手線	16	1,290	H5.3.12	H22.2.5
3・4・11	文化センター通り線	16	900	H5.3.12	H22.2.5
3・5・12	福島橋通り線	12	520	H5.3.12	H22.2.5

### 告示内容

内容	告示年月日	告示番号
市街化区域及び市街化調整区域(決定)	平成3年3月15日	群馬県告示第200号
市街化区域及び市街化調整区域(変更)	平成11年8月24日	群馬県告示第498号
市街化区域及び市街化調整区域(変更)	平成19年7月31日	群馬県告示第259号
市街化区域及び市街化調整区域(変更)	平成21年8月11日	群馬県告示第319号
用途地域(決定)	平成3年3月15日	群馬県告示第201号
用途地域(決定)	平成8年5月31日	玉村町告示第57号
用途地域(変更)	平成15年1月8日	玉村町告示第1号
用途地域(変更)	平成19年7月31日	玉村町告示第171号
用途地域(変更)	平成21年8月11日	玉村町告示第180号

### 都市計画公園

番号	公園名	面積(ha)	決定年月日	最終変更年月日
4・4・1	北部公園	47	H8.11.29	

計画機関/玉村町役場都市建設課 ☎(0270)65-2511  
 作業機関/北海道地図株式会社東京支店 ☎(03)5216-4833  
注)本図は都市計画の概略を示すもので詳細は現場都市建設課でご確認ください。

### 土地区画整理事業の決定

地区名	面積
文化センター周辺地区	8.4ha

S=1:20,000