


地区整備計画図

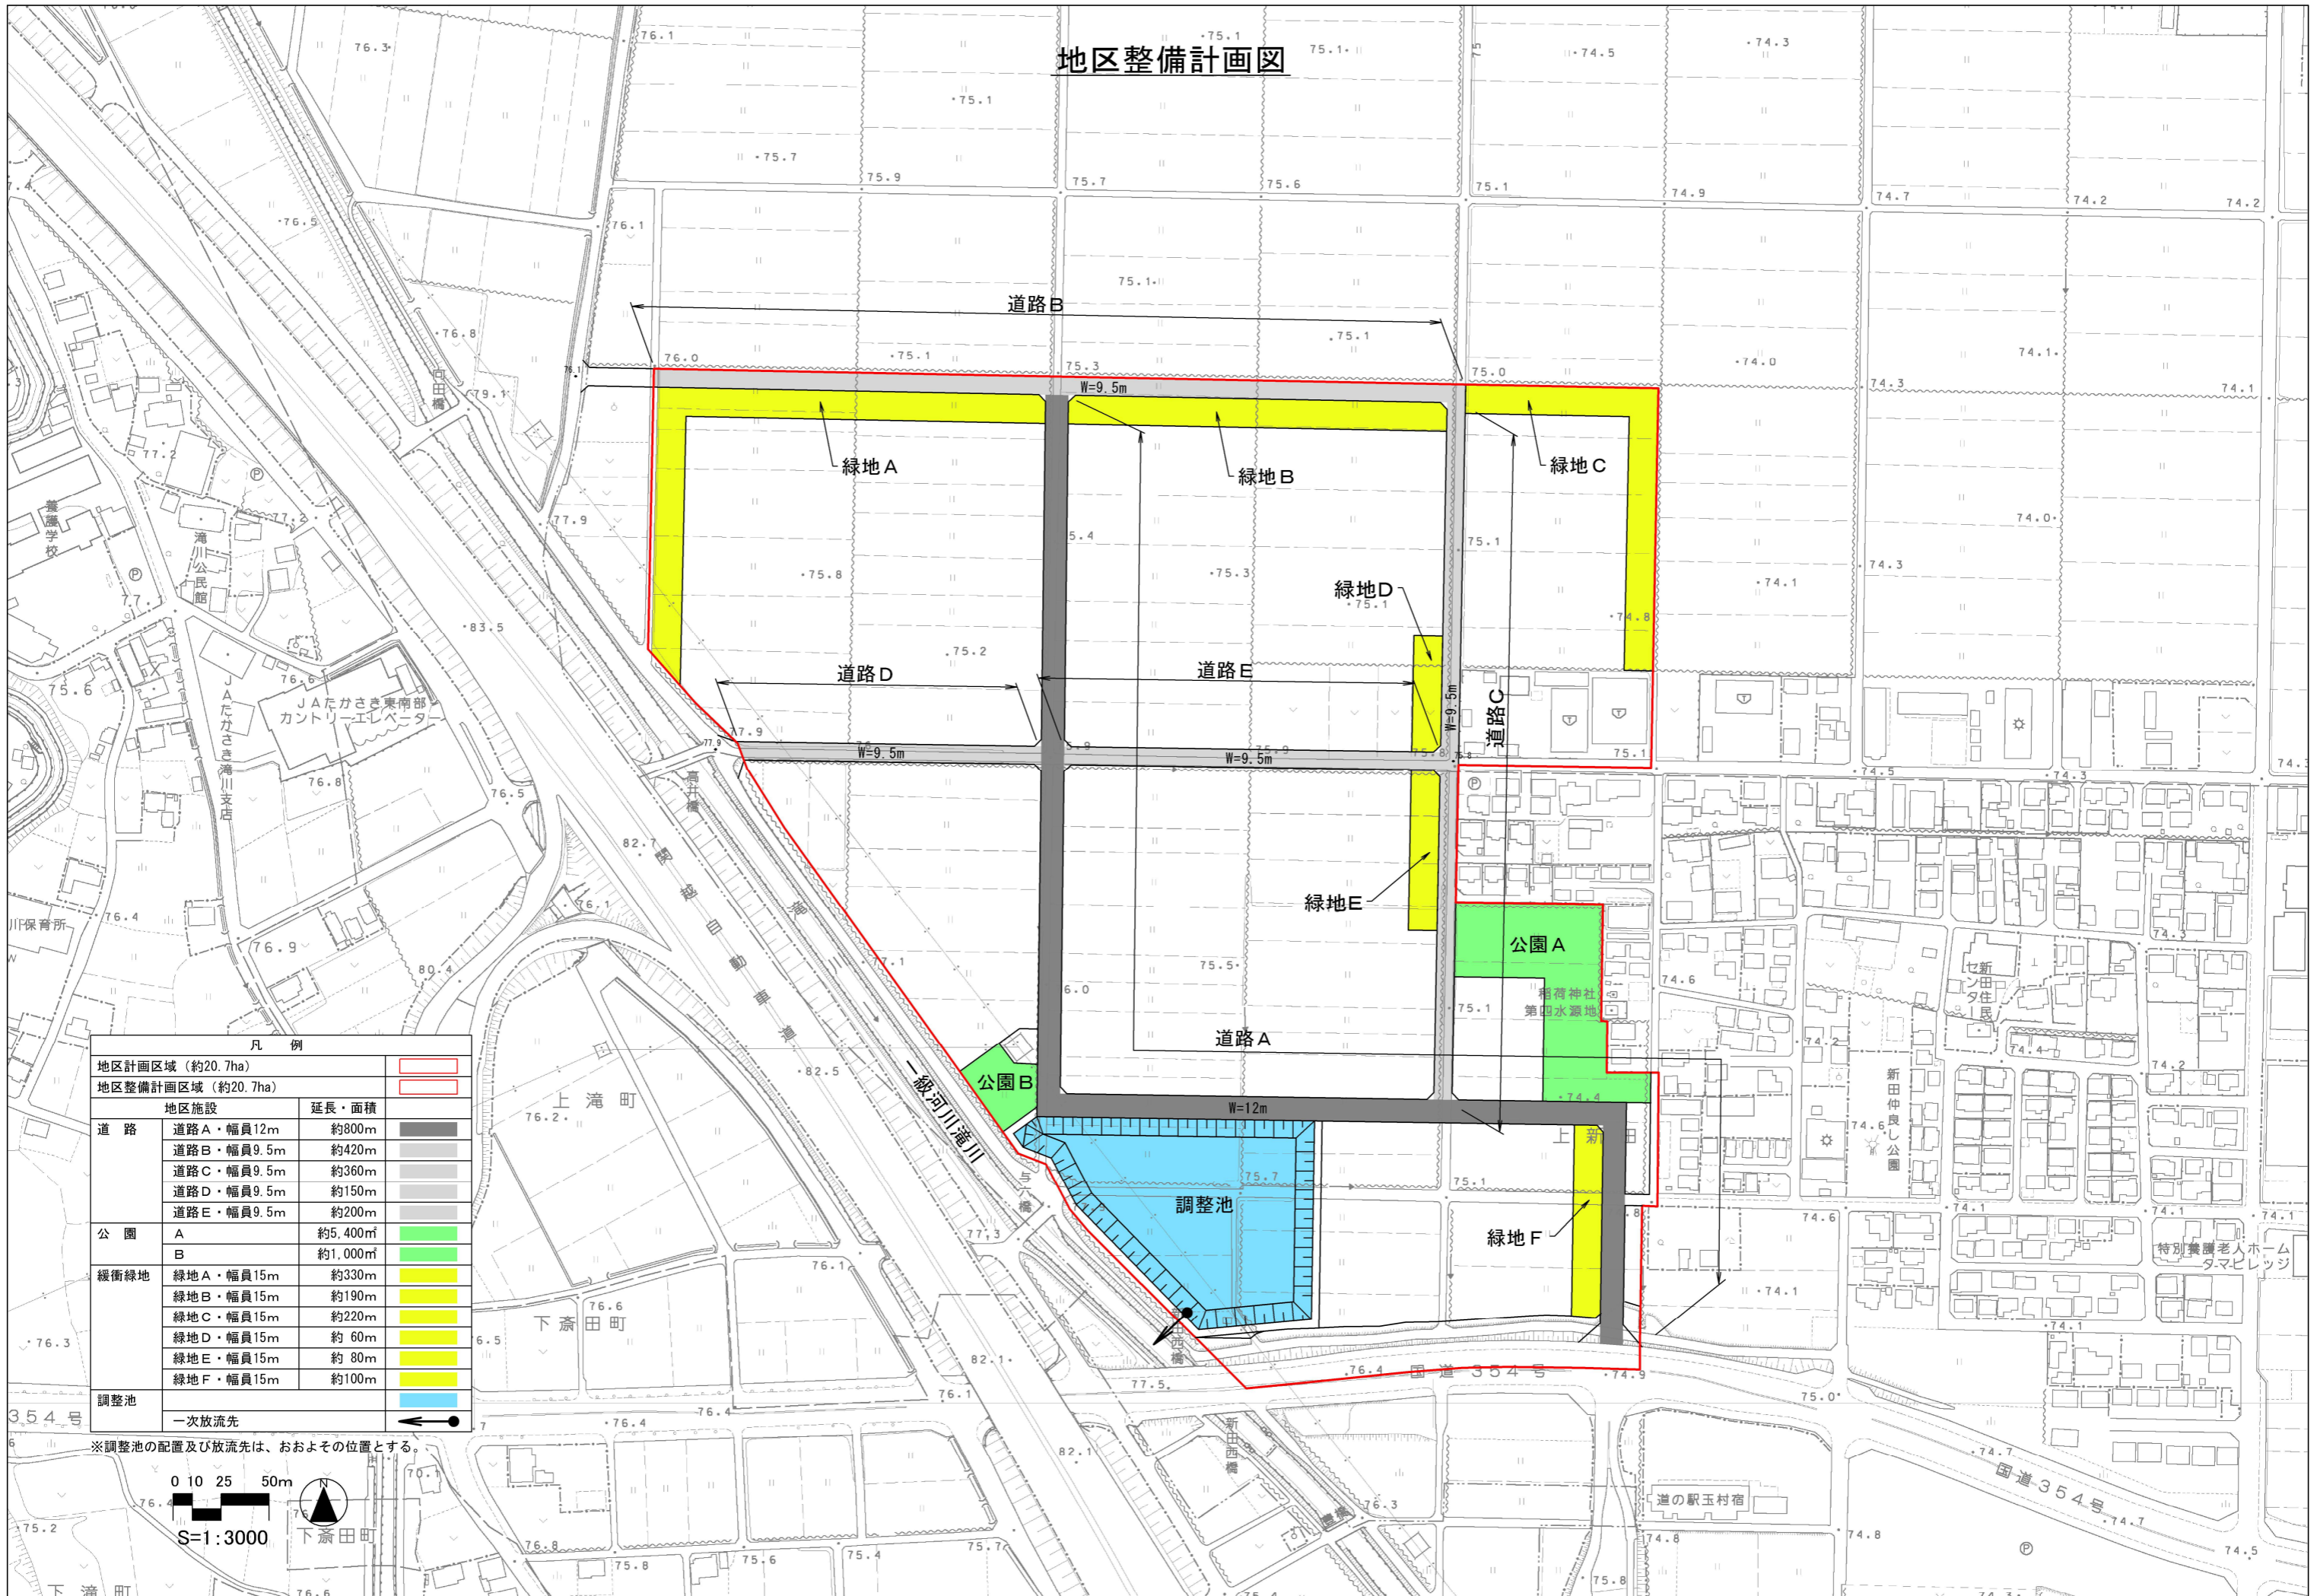

凡例		
地区計画区域 (約20.7ha)		
地区整備計画区域 (約20.7ha)		
地区施設		
道路	延長・面積	
道路A・幅員12m	約800m	
道路B・幅員9.5m	約420m	
道路C・幅員9.5m	約360m	
道路D・幅員9.5m	約150m	
道路E・幅員9.5m	約200m	
公園		
A	約5,400㎡	
B	約1,000㎡	
緩衝緑地		
緑地A・幅員15m	約330m	
緑地B・幅員15m	約190m	
緑地C・幅員15m	約220m	
緑地D・幅員15m	約60m	
緑地E・幅員15m	約80m	
緑地F・幅員15m	約100m	
調整池		
一次放流先		

※調整池の配置及び放流先は、おおよその位置とする。

